


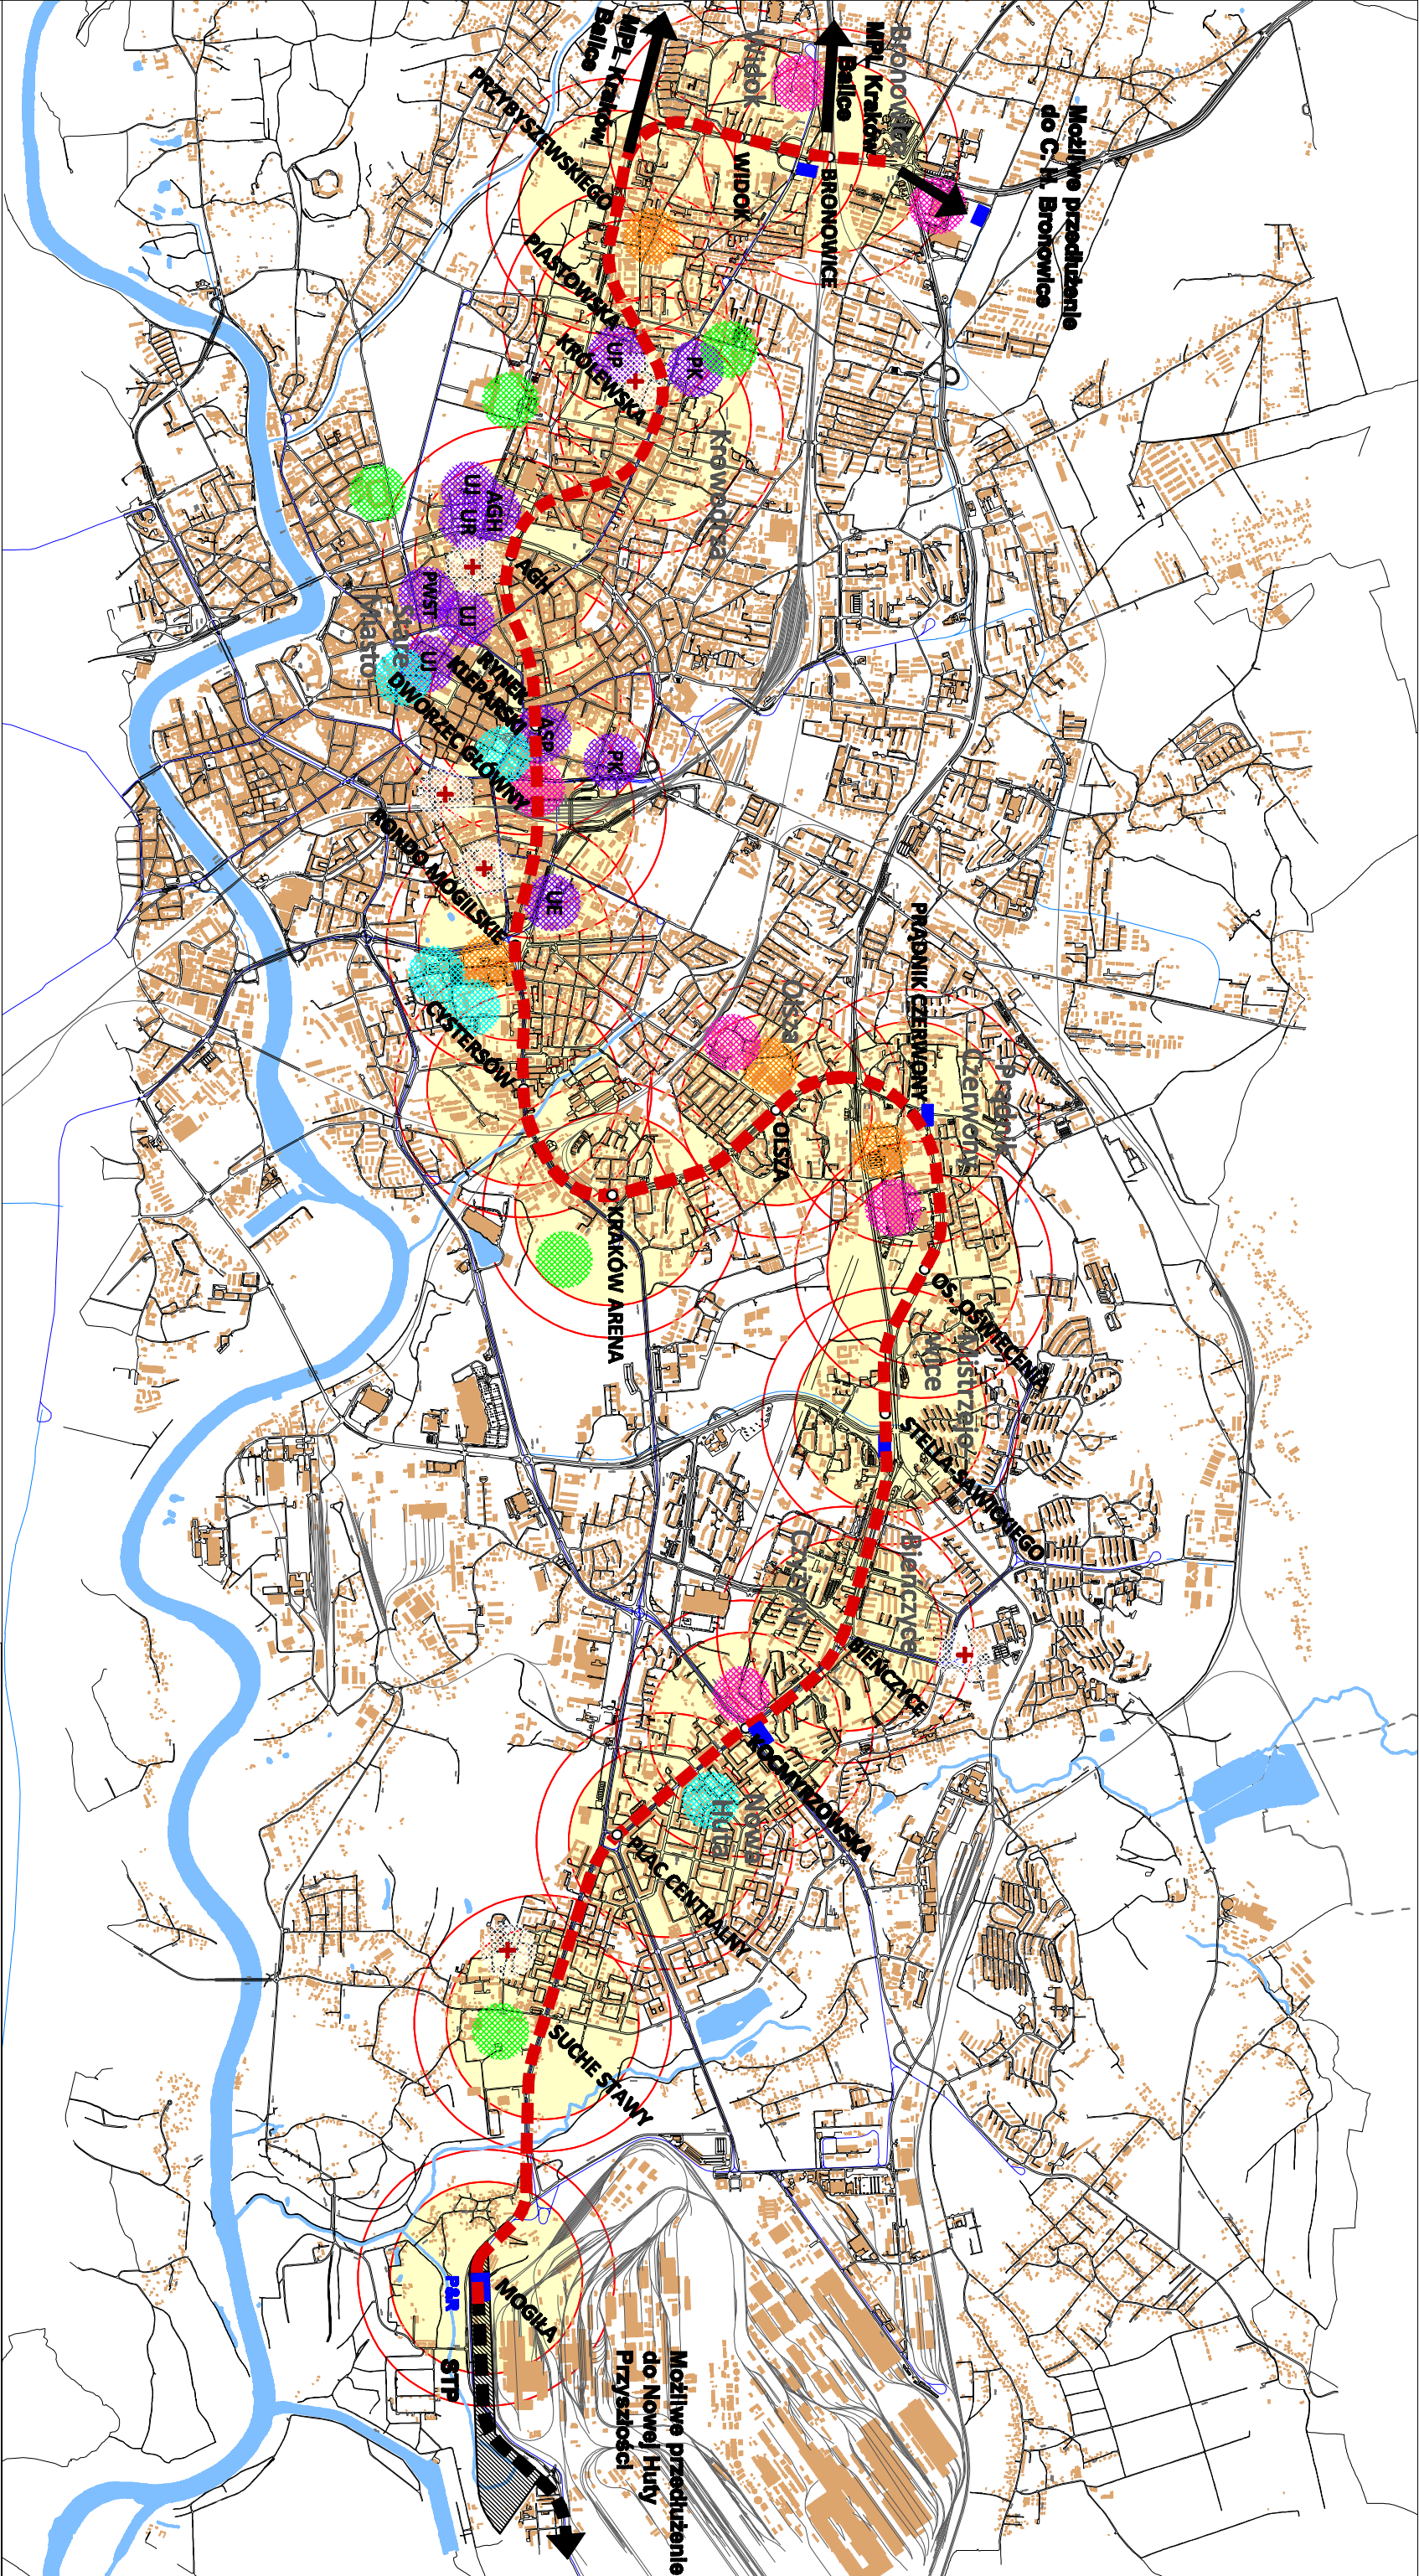

- LEGENDA**

■ ■ ■ I linia metra wschód-zachód

○ Stacje metra

○ Zasięg dojścia pieszego 600m/800m
- +

Szpitala

Uczelnie wyższe publiczne

Duże centra handlowe

Duże centra biurowe

Główne obiekty sportowe

Obiekty administracji publicznej

Wykonawca:

 **PRACOWNIA PLANOWANIA I PROJEKTOWANIA**
SYSTEMÓW TRANSPORTU ALTRANS

TEL/FAX +48 12 637 27 79 / 629 93 45 UL. JULIUSZA LEA 11A - 30-134 KRAKÓW ALTTRANS@ALTTRANS.KRAKOW.PL WWW.ALTTRANS.KRAKOW.PL

Tytuł opracowania:

Wstępna analiza możliwości budowy I linii metra w Krakowie na kierunku wschód - zachód

Tytuł rysunku:

Dostępność przystanków I linii metra wg projektu zmian SUKZP Miasta Krakowa

Skala:

1:40 000

Numer rysunku:

02