


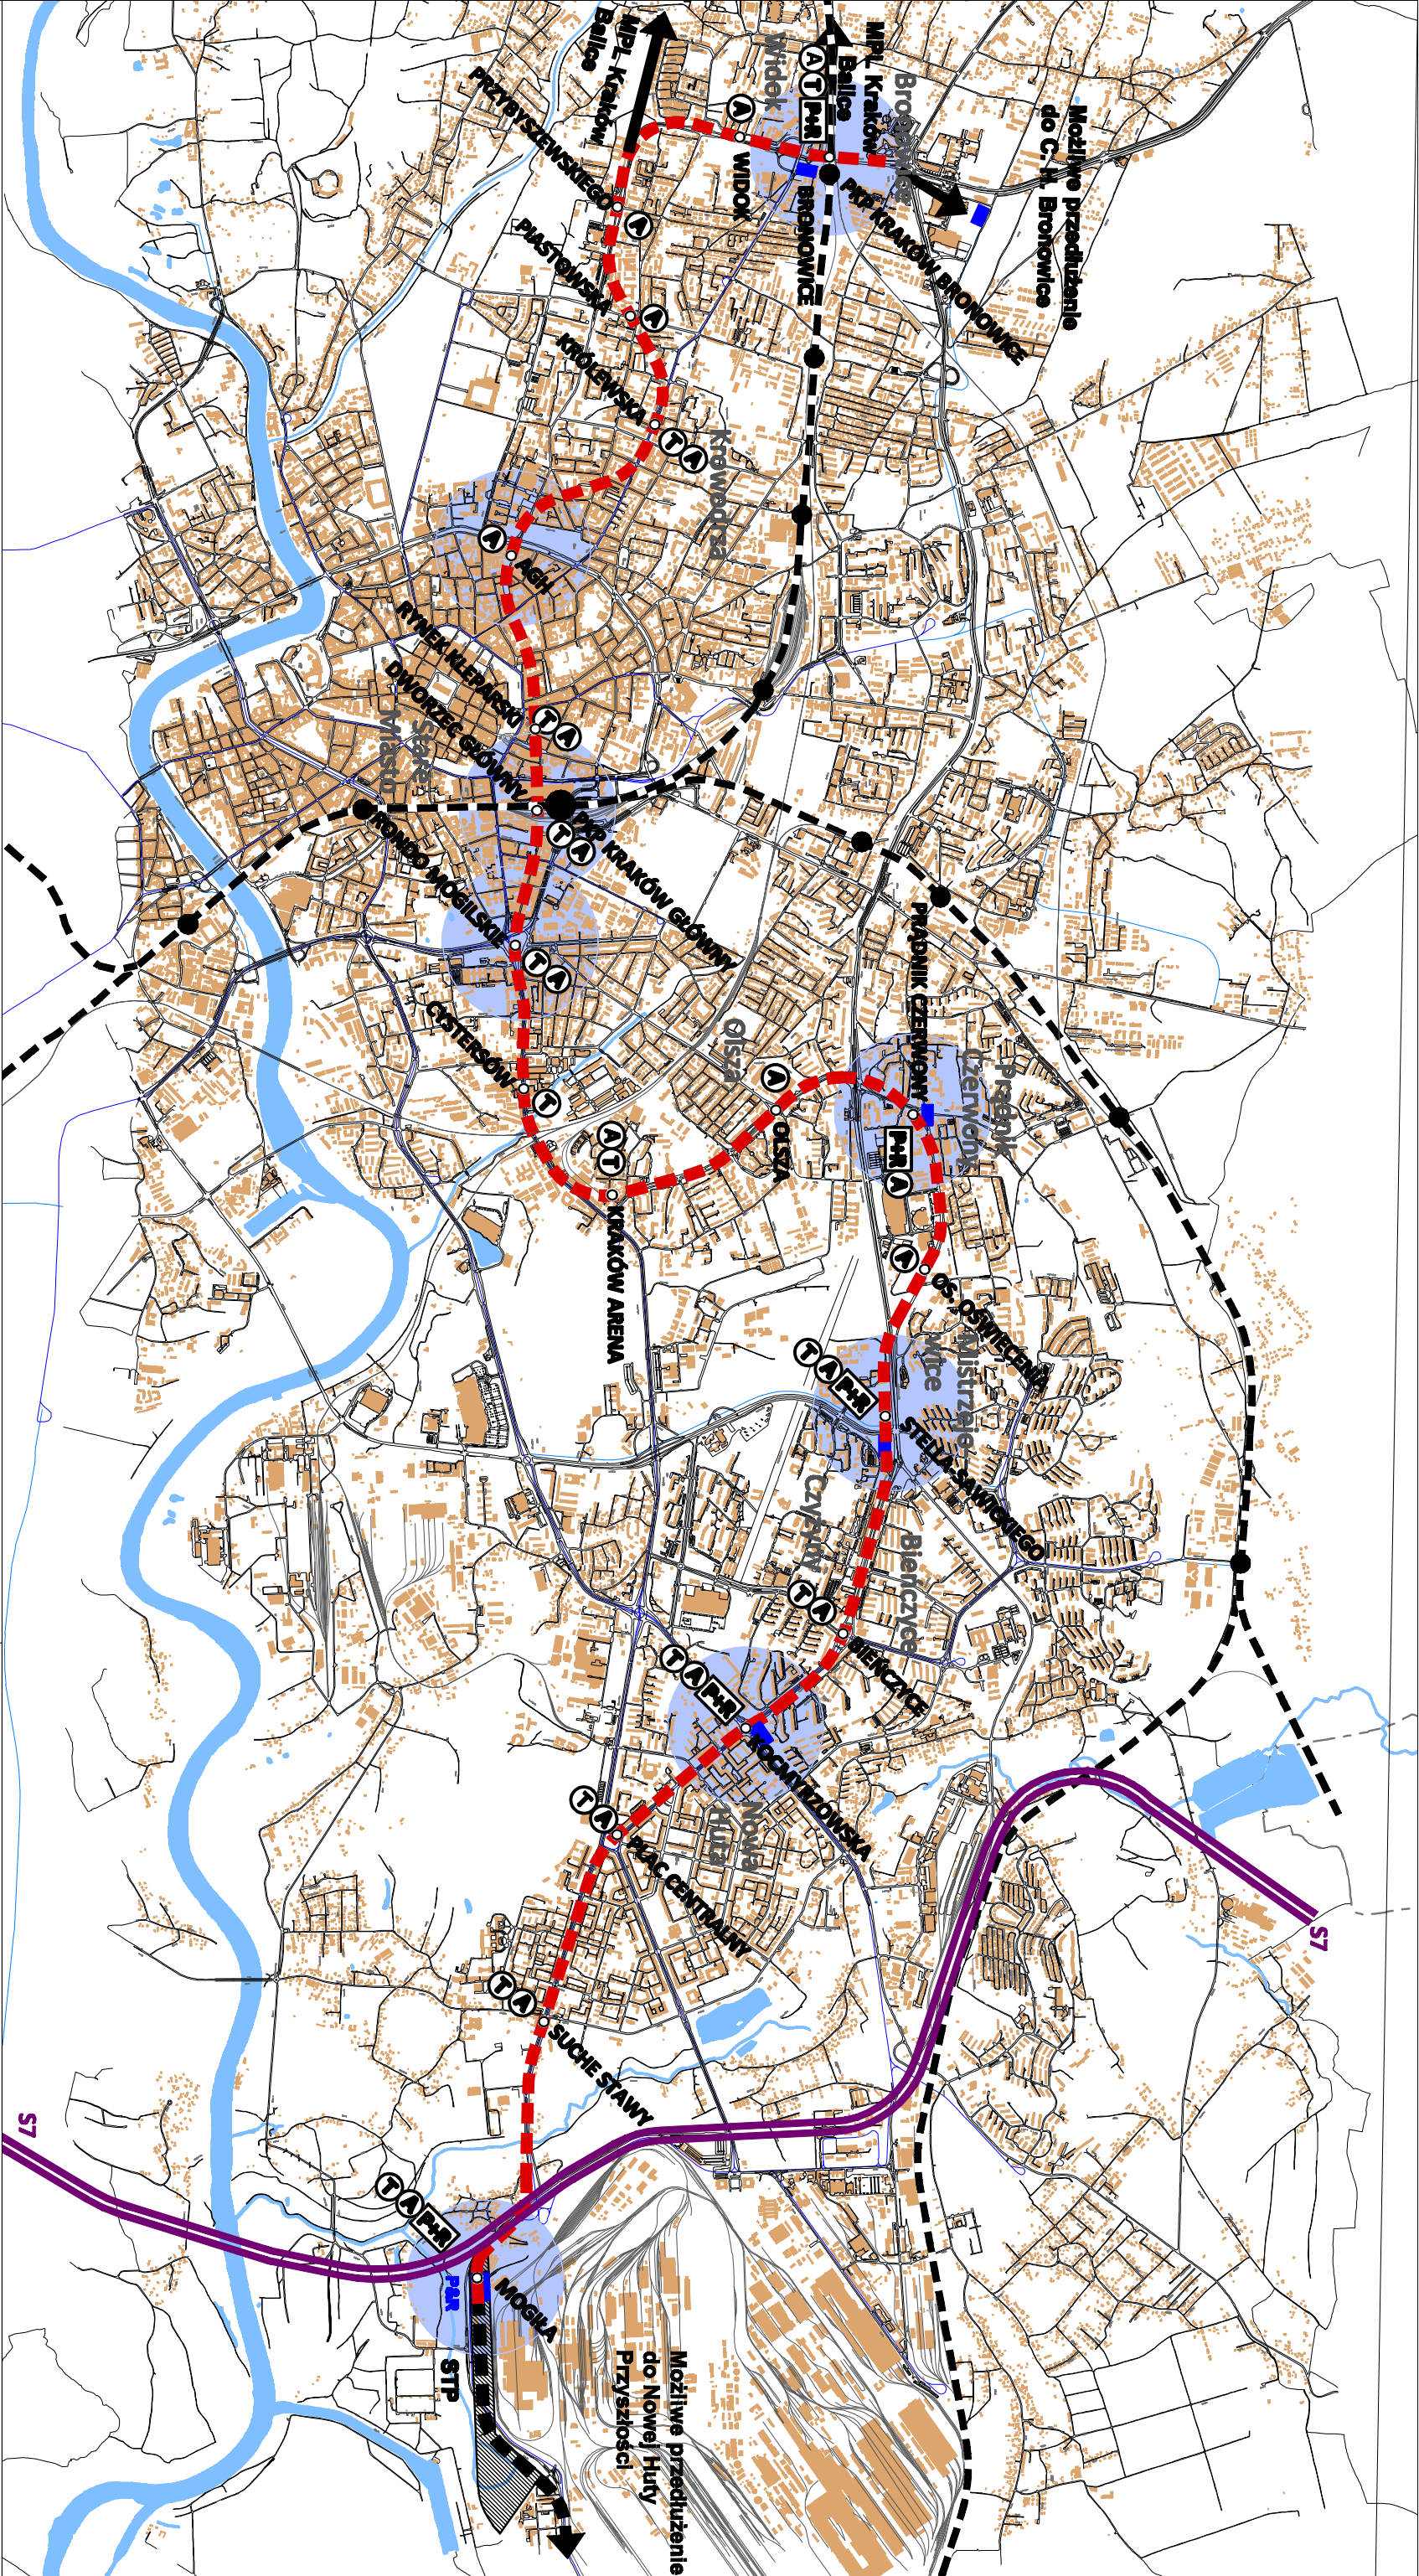

LEGENDA

■ I linia metra wschód-zachód

■ Trasa drogi S7

○ Stacje metra

■ Linie kolejowe

● Przystanki i stacje kolejowe

A Przystanki autobusowe

T Przystanki tramwajowe

P+R Parkingi Park & Ride

STP Stacja techniczno - postojowa

Główne węzły przesiadkowe

Wykonawca:

PRACOWNIA PLANOWANIA I PROJEKTOWANIA
SYSTEMÓW TRANSPORTU ALTRANS

TEL/FAX 448 12 637 27 79 / 629 93 45 UL. JULIUSZA LEA 114 - 30-139 KRAKÓW ALTRANS@ALTRANS.KRAKOW.PL WWW.ALTRANS.KRAKOW.PL

Tytuł opracowania:

Wstępna analiza możliwości budowy I linii metra w Krakowie na kierunku wschód - zachód

Tytuł rysunku:

Główne węzły przesiadkowe I linii metra wg projektu zmian SUKZP Miasta Krakowa

Skala:

1:40 000

Numer rysunku:

03