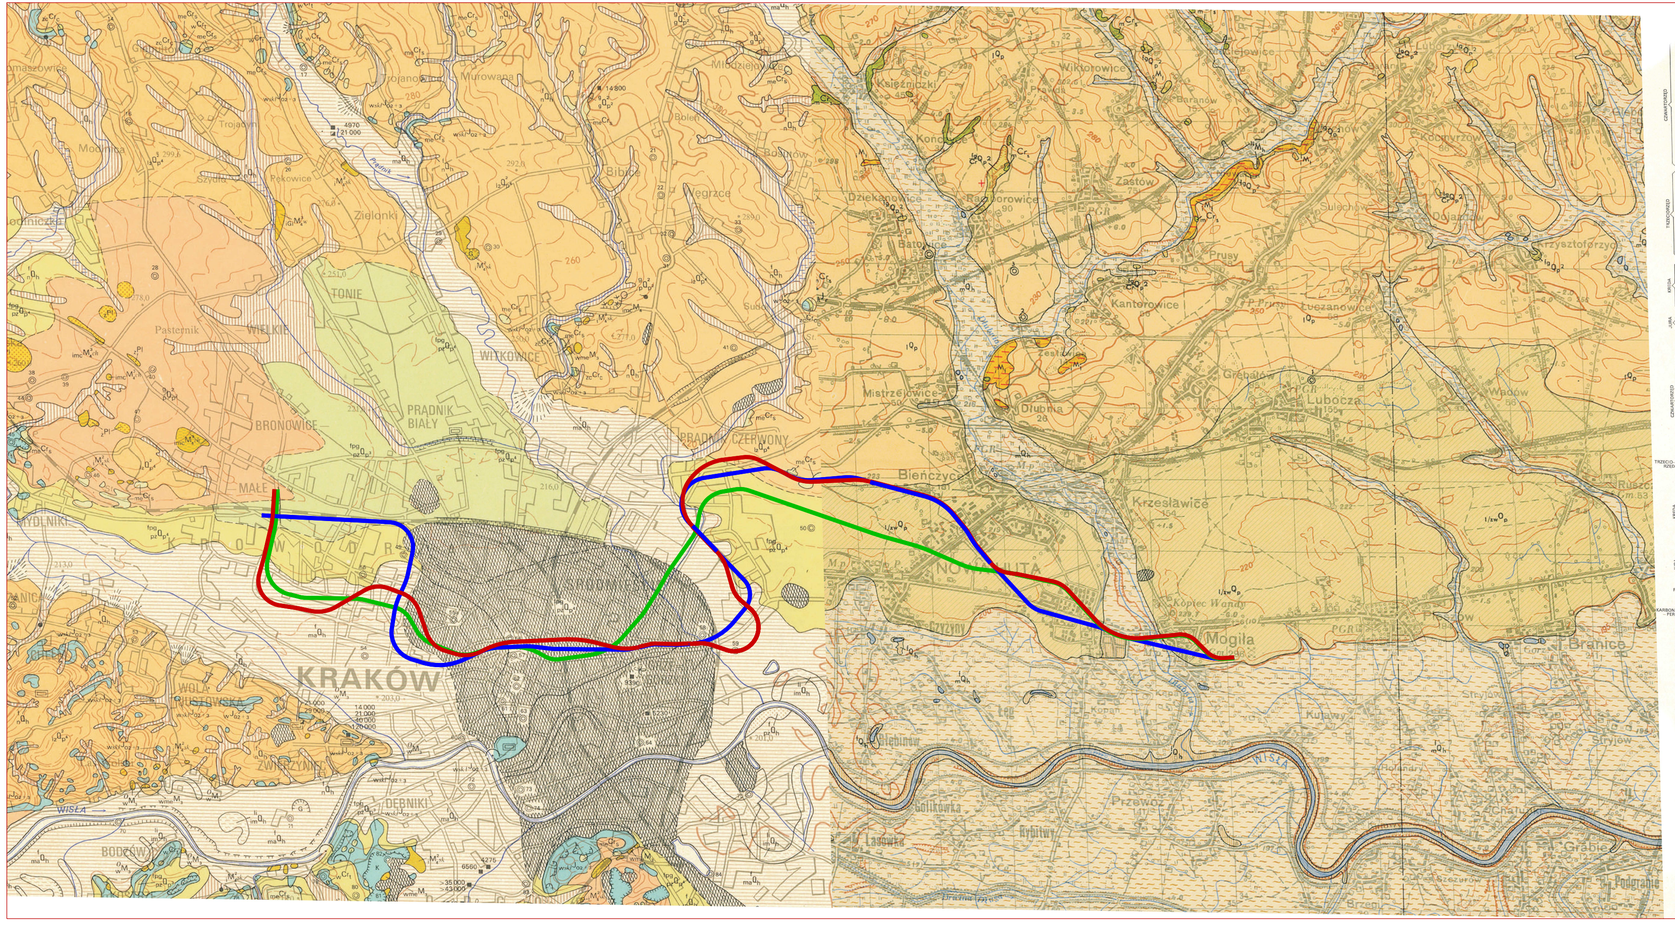

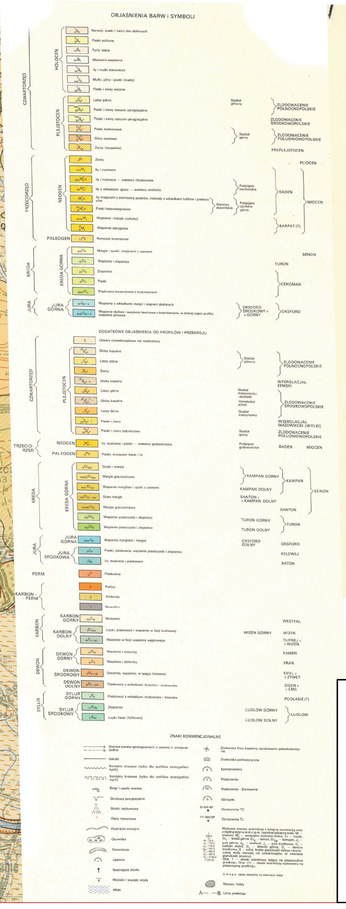

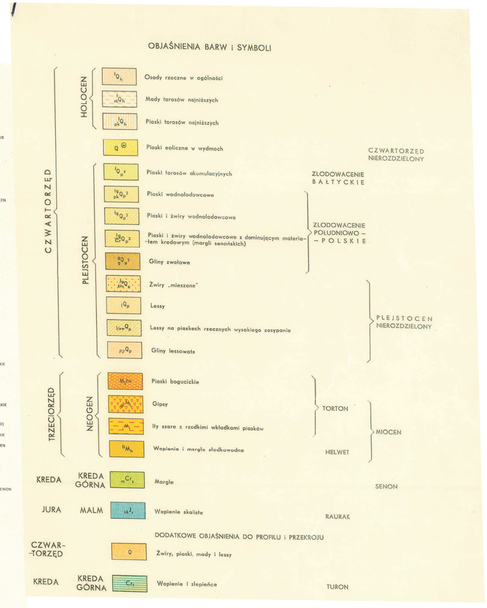

Wykonawca:

PRACOWNIA PLANOWANIA I PROJEKTOWANIA SYSTEMÓW TRANSPORTU ALTRANS

Tytuł opracowania:

Wstępna analiza możliwości budowy I linii metra w Krakowie na kierunku wschód - zachód

Tytuł rysunku:	Skala:	Numer rysunku:
Przebieg wariantów linii metra na tle mapy geologiczno - gospodarczej Polski	1:50 000	09.3