


STACJA - WZGÓRZA KRZESŁAWICKIE

UWAGI:
1. Podkład dokumentu stanowi koncepcja rozbudowy odcinka drogi wojewódzkiej nr 776 ul. Kocmyrzowskiej od skrzyżowania ul. Darwina i Poległych w Krzesławicach w Krakowie do granic administracyjnych miasta Krakowa, Progred, 2018

SCHEMAT LOKALIZACYJNY

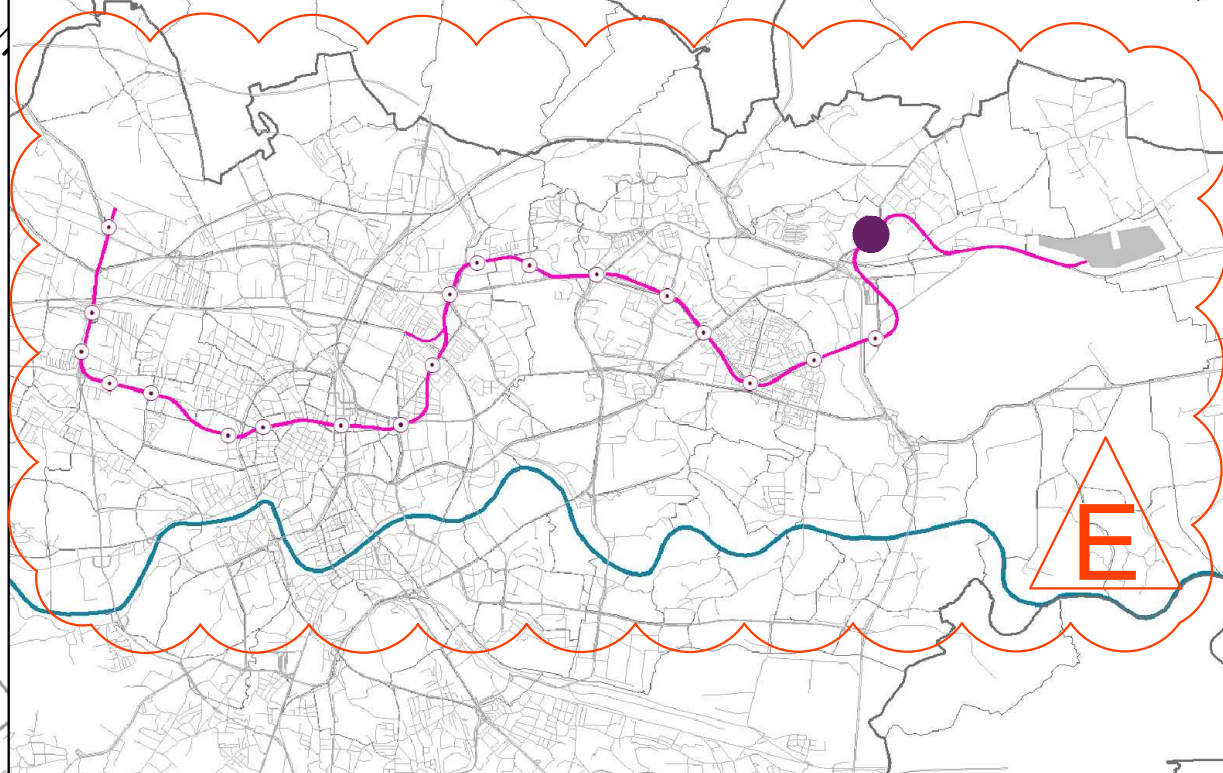

LEGENDA:

- BUDYNKI ISTNIEJĄCE
- OBRYŚ OBIEKTU PODZIEMNEGO
- OBRYŚ OBIEKTU NAZIEMNEGO
- WINDA
- ZADASZENIE WEJŚĆ
- WEJŚCIE DO STACJI METRA
- OBRYŚ TUNELI
- OŚ TUNELU METRA
- TRASA KOMUNIKACJI PIESZYCH
- POWIĄZANIE PRZYSTANKÓW AUTOBUSOWYCH Z WEJŚCIAMI DO METRA
- POWIĄZANIE PRZYSTANKÓW TRAMWAJOWYCH Z WEJŚCIAMI DO METRA
- PRZYSTANEK KOMUNIKACJI ZBIOROWEJ
- WEJŚCIE - WYJŚCIE Z METRA
- ZATOKA KISS & RIDE

Dopuszczalny zakres i sposób korzystania z projektu określa umowa z dnia 10 września 2018 r. na opracowanie „Studium wykonalności budowy szybkiego, bezkolizyjnego transportu szynowego w Krakowie” (Nr W/11/2965/GK/3/2018), zawarta pomiędzy ILF Consulting Engineers Polska Sp. z o.o. a Gminą Miejską Kraków

DOKUMENTY ZWIĄZANE			
-	-	-	-
-	-	-	-
E	07.2020	WYDANIE DO ZATWIERDZENIA	D. Kowalska R. Sienkiewicz M. Włodarczyk M. Bogucki
D	04.2020	WYDANIE DO ZATWIERDZENIA	D. Kowalska R. Sienkiewicz M. Włodarczyk M. Bogucki
C	23.07.2019	WYDANIE DO ZATWIERDZENIA	D. Kowalska R. Sienkiewicz M. Włodarczyk M. Bogucki
REW.	DATA	OPIS REWIZJI	OPRACOWAŁ SPRAWDZIŁ ZATWIERDZIŁ

Kraków **Rzeczpospolita Polska** **Współfinansowane przez instrument Unii Europejskiej „Łącząc Europę”**

ZAMAWIAJĄCY: **Kraków** GMINA MIEJSKA KRAKÓW Plac Wszystkich Świętych 3-4, 31-004 Kraków, Polska
WYKONAWCA: **ILF CONSULTING ENGINEERS POLSKA Sp. z o.o.** ul. Osmarska 12, 02-823 Warszawa, Polska

PROJEKT: **STUDIUM WYKONALNOŚCI BUDOWY SZYBKIEGO, BEZKOLIZYJNEGO TRANSPORTU SZYNOWEGO W KRAKOWIE**

Tytuł: **Wariant metro 6d Stacja Wzgórz Krzesławickie - Powiązania z innymi systemami transportu 1:500**

SKALA: 1:500
NUMER RYSUNKU: Q010-ILF-M6D-B01-RDS-DWG-4201
REWIZJA: E
ARKUSZ: 1/1