


STACJA - MIASTECZKO STUDENCKIE

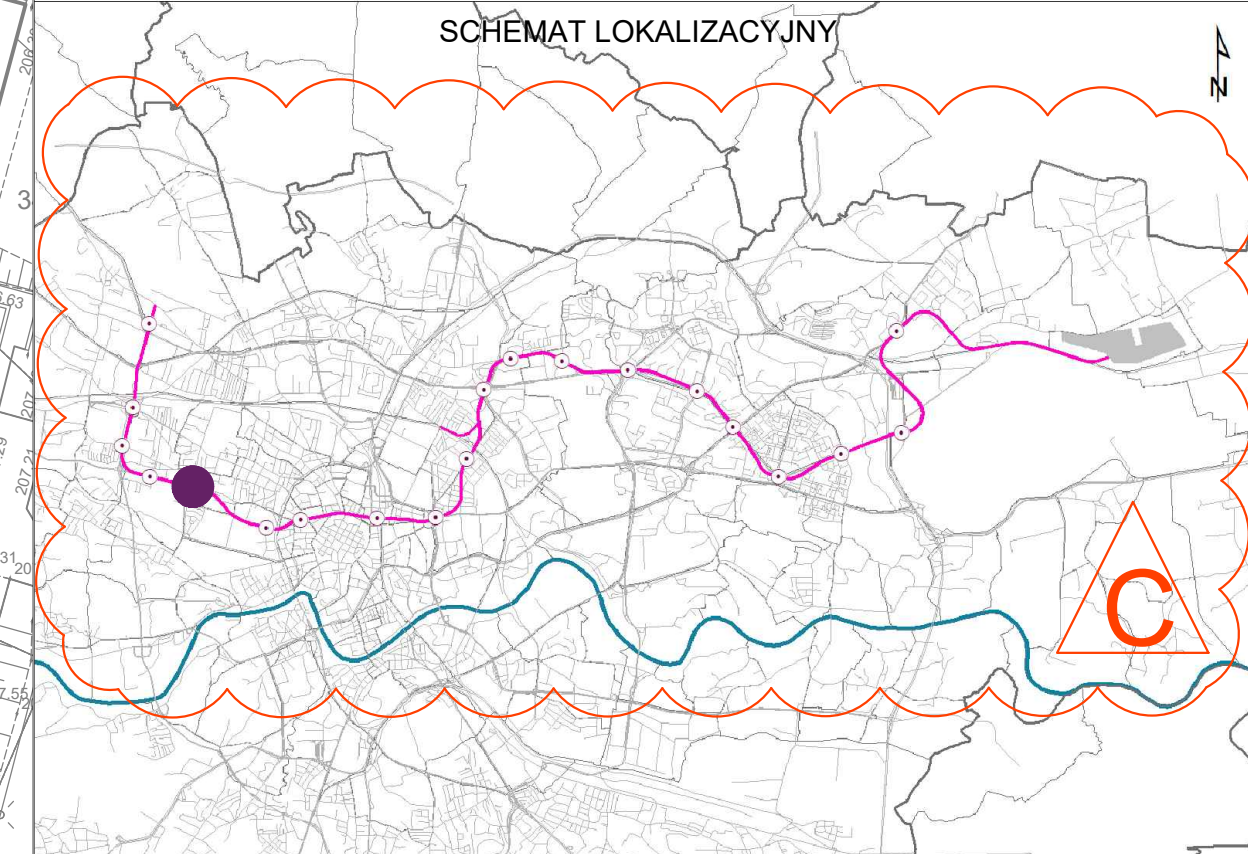

- LEGENDA:
- BUDYNKI ISTNIEJĄCE
 - OBRYŚ OBIEKTU PODZIEMNEGO
 - OBRYŚ OBIEKTU NAZIEMNEGO
 - WINDA
 - ZADASZENIE WEJŚĆ
 - WEJŚCIE DO STACJI METRA
 - OBRYŚ TUNELI
 - OŚ TUNELU METRA
 - TRASA KOMUNIKACJI PIESZYCH
 - POWIĄZANIE PRZYSTANKÓW AUTOBUSOWYCH Z WEJŚCIAMI DO METRA
 - POWIĄZANIE PRZYSTANKÓW TRAMWAJOWYCH Z WEJŚCIAMI DO METRA
 - PRZYSTANEK KOMUNIKACJI ZBIOROWEJ
 - WEJŚCIE - WYJŚCIE Z METRA
 - ZATOKA KISS & RIDE

Uwaga: Podkład dokumentu stanowi studium wykonalności dla połączenia drogowego ul. Piastowska - ul. Głowackiego - ul. Weissa.

Dopuszczalny zakres i sposób korzystania z projektu określa umowa z dnia 10 września 2018 r. na opracowanie „Studium wykonalności budowy szybkiego, bezkolizyjnego transportu szynowego w Krakowie” (Nr W/11/2965/GK/3/2018), zawarta pomiędzy ILF Consulting Engineers Polska Sp. z o.o. a Gminą Miejską Kraków

DOKUMENTY ZWIĄZANE					
-	-	-	-	-	-
-	-	-	-	-	-
-	-	-	-	-	-
C	07.2020	WYDANIE DO ZATWIERDZENIA	D.Kowalska	R.Sienkiewicz	M.Bogucki
B	04.07.2019	WYDANIE DO ZATWIERDZENIA	M.Sadziński	R.Sienkiewicz	M.Bogucki
REV.	DATA	OPIS REWIZJI	OPRACOWAŁ	SPRAWOWDZ.	ZATWIERDZ.

ZAMAWIAJĄCY: **Kraków** RZECZPOSPOLITA POLSKA WSPÓLFINANSOWANE PRZEZ INSTRUMENT UNII EUROPEJSKIEJ „ŁĄCZĄC EUROPE”

Umowa współfinansowana ze środków Unii Europejskiej w ramach instrumentu „Łącząc Europę” na podstawie umowy o dofinansowanie nr NEACE/TRAN/M2015/134737 z dnia 19 października 2017 r.

WYKONAWCA: **Kraków** GMINA MIEJSKA KRAKÓW Plac Wszystkich Świętych 3-4, 31-004 Kraków, Polska ILF CONSULTING ENGINEERS POLSKA Sp. z o.o. ul. Osmańska 12, 02-823 Warszawa, Polska

PROJEKT: **STUDIUM WYKONALNOŚCI BUDOWY SZYBKIEGO, BEZKOLIZYJNEGO TRANSPORTU SZYNOWEGO W KRAKOWIE**

TYTUŁ: **Wariant metro 6d Stacja Miasteczko Studenckie - Powiązania z innymi systemami transportu 1:500**

SKALA: **1:500** NUMER RYSUNKU: **Q010-ILF-M6D-B16-RDS-DWG-4201** REWIZJA: **C** ARKUSZ: **1 / 1**