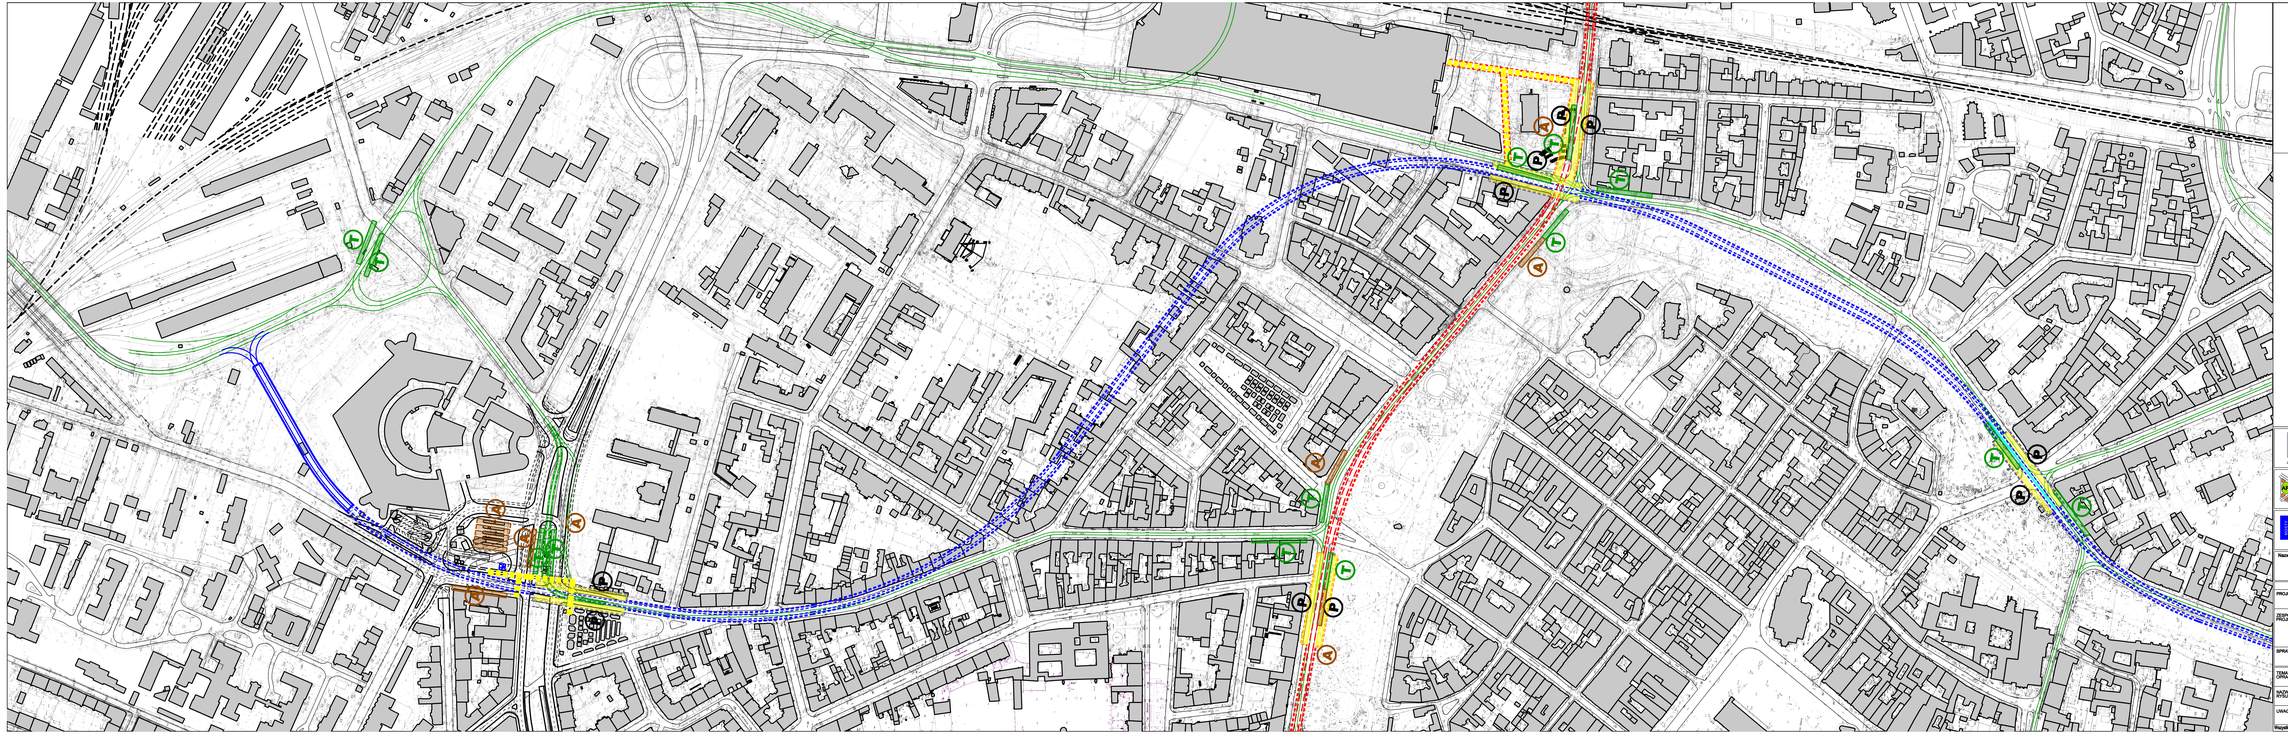


LEGENDA:

- Rampa zjazdowa do tunelu
- Tunelowy odcinek premetra
- Podziemne przejścia piesze
- Podziemny przystanek premetra
- Przystanek tramwajowy na powierzchni terenu
- Przystanek autobusowy na powierzchni terenu
- Istniejące linie tramwajowe

ALTRANS
PRACOWNIA PLANOWANIA I PROJEKTOWANIA SYSTEMÓW TRANSPORTOWYCH
30-133 Kraków, ul. Wincentego Pola 17/4
tel./fax: 012 637 01 78
kom.: 512 637 01 78
e-mail: altrans@altrans.krakow.pl

ARG
PROJEKTOWANIE INWESTYCYJNE ARCHITEKTURA KRAJOBRAZU SPÓŁKA JAWNA
30-347 Kraków, ul. Wincentego Pola 39
tel./fax: 012 266 00 22
Pracownia:
30-348 Kraków, ul. Czerwieńskiego 64
tel./fax: 012 653 00 22, 012 653 19 22
e-mail: arg@arg.krakow.pl

MP-MOSTY
SP. Z O.O.
30-709 Kraków, ul. Wadowicka 8
tel.: 012 266 00 22
fax: 012 266 00 66
e-mail: biuro@mp-mosty.pl

Nazwa i adres inwestycji:

WSTĘPNE STUDIUM WYKONALNOŚCI PREMETRA W KRAKOWIE

	IMIĘ I NAZWISKO	SPECJALNOŚĆ	NUMER UPRAWNIEŃ	PODPIS
PROJEKTANT:	mgr inż. Stanisław Albricht	KONSTRUKCYJNO - INŻYNIERYJNA	Nr ewid 145/2001	
ZESPÓŁ PROJEKTOWY:	mgr inż. Maciej Górnikiewicz mgr inż. Przemysław Panek			
SPRAWDZIŁ:				

TEMAT OPRACOWANIA: TOM III - WARIANTOWA KONCEPCJA TRAS PREMETRA

SKALA: 1:2 000


TREŚĆ RYSUNKU: **SYTUACJA - ETAP 1 - WARIANT E - LINIA NIEBIESKA cz. 1**

NR RYSUNKU: III.16


UWAGI:

DATA: 08. 2009

Wszelkie prawa zastrzeżone. Kopiowanie i powielanie całości lub fragmentów niniejszego rysunku bez zgody autorów zabronione.

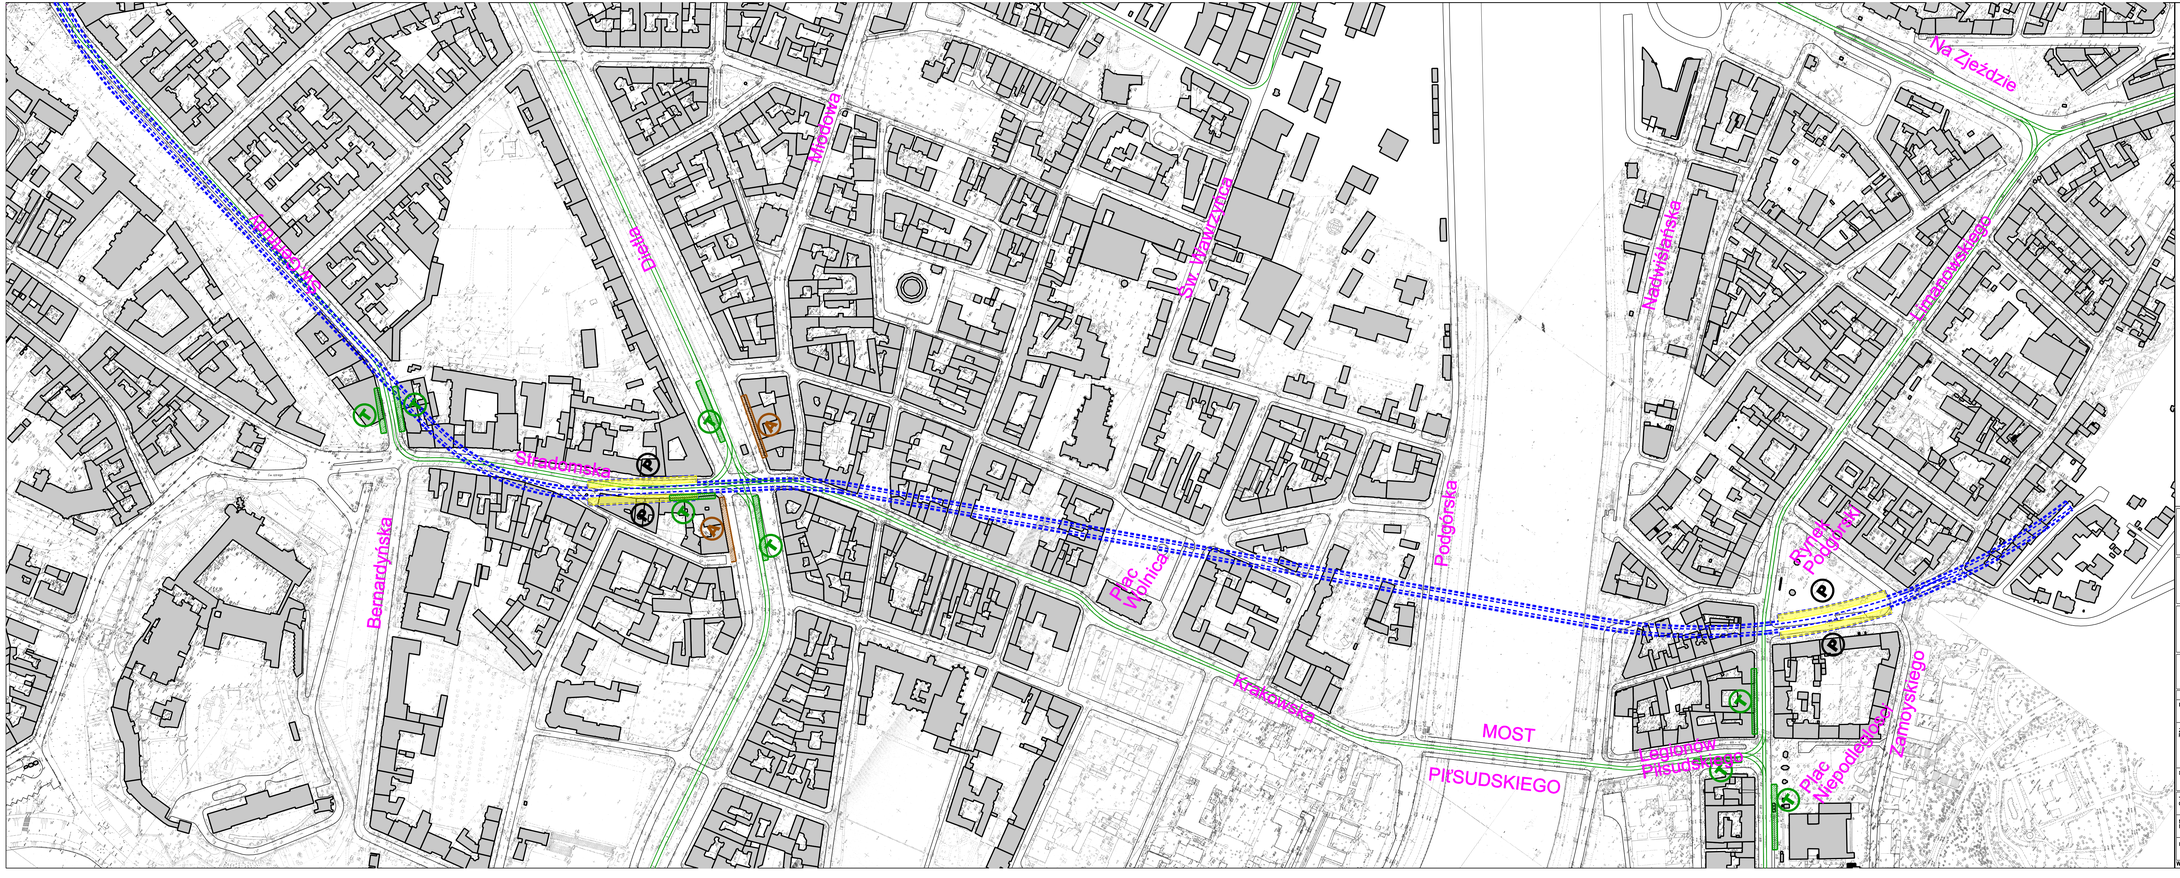
Armii Krajowej
Dietla
Miodowa
Św. Wawrzyńca
Nadwiślańska
Na Zjeździe
Limanowskiego
Straszewskiego
Straszewskiego
Straszew

PRZEKRÓJ PODŁUŻNY - LINIA CZERWONA - ETAP 1
Skala 1:2000

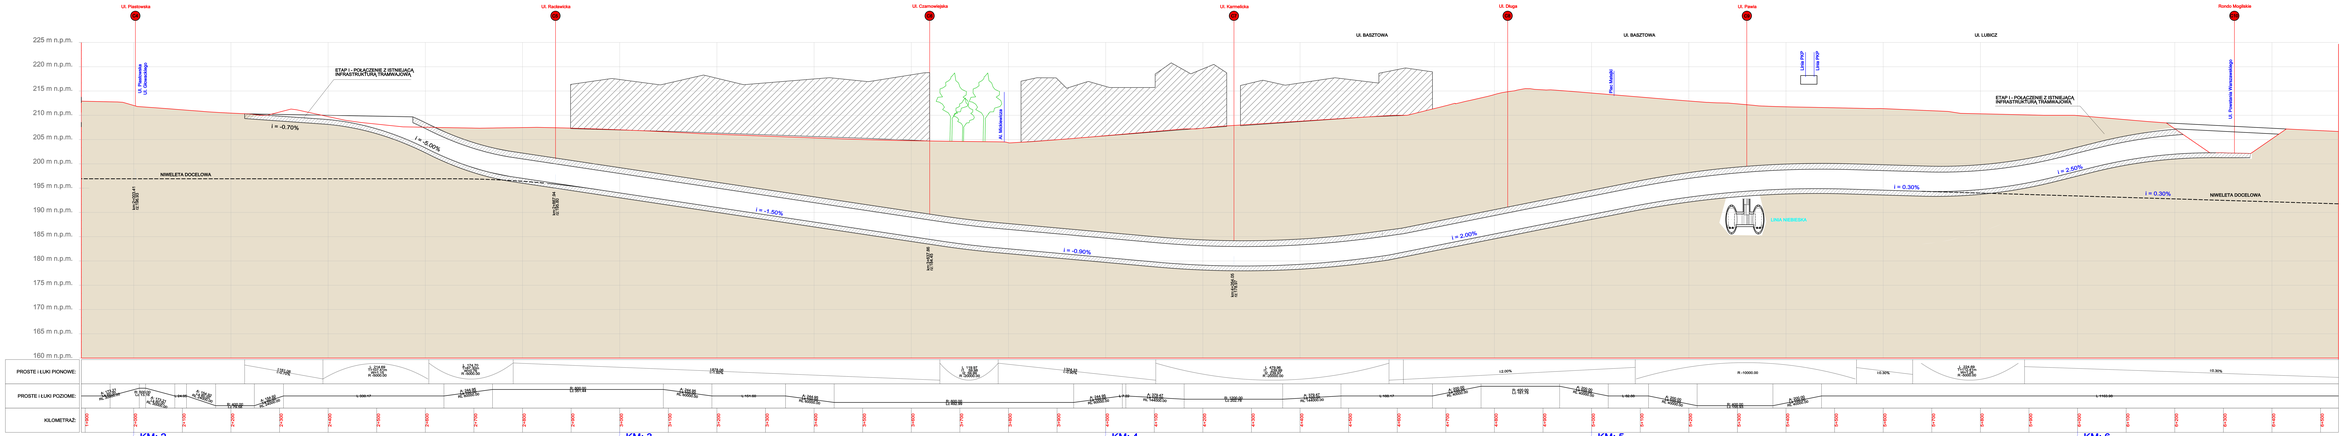

WARIANT E

LEGENDA:
- STACJE - LINIA "CZERWONA"
- STACJE - LINIA "ZIELONA"
- ZABUDOWA NAD LINIĄ METRO
- OBUDOWA STARTOWA


ALTRANS
ARG
MP-MOSTY


BRANŻA:			
TYTUŁ:	PRZEKRÓJ PODŁUŻNY - ETAP I - WARIANT E		
SKALA:			

Projekt, jako autorskie dzieło w rozumieniu ustawodawstwa jest chroniony prawem i nie może być wykorzystywany bez zgody autora.

PRZEKRÓJ PODŁUŻNY - LINIA NIEBIESKA - ETAP 1
Skala 1:2000

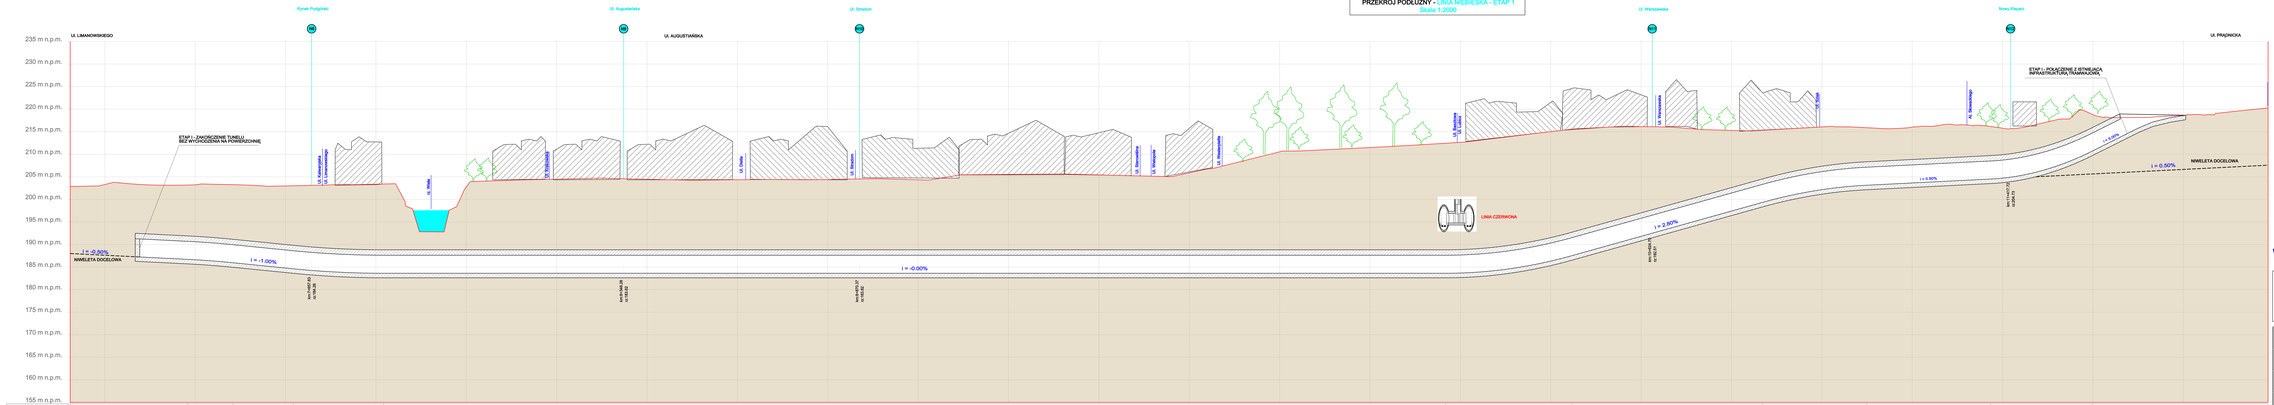

WARIANT E

LEGENDA:

- STACJA - LINIA "CZERWONA"
- STACJA - LINIA "ZIELONA"
- STACJA - LINIA "NIEBIESKA"
- ZABUDOWA NAD LINIĄ METRA
- ZIELEŃ SYMBOLICZNA

Nazwa i adres inwestycji:	WSTĘPNE STUDIUM WYKONALNOŚCI PREMETRA W KRAKOWIE	


Wszystkie prawa autorskie zastrzeżone. Kopiowanie, powielanie lub udostępnianie osobom trzecim bez zgody autora zabronione. Ustawa z dnia 4 lutego 1994 r. o prawie autorskim i prawach pokrewnych (Dz. U. Nr 24, poz. 83 z późniejszymi zmianami).