



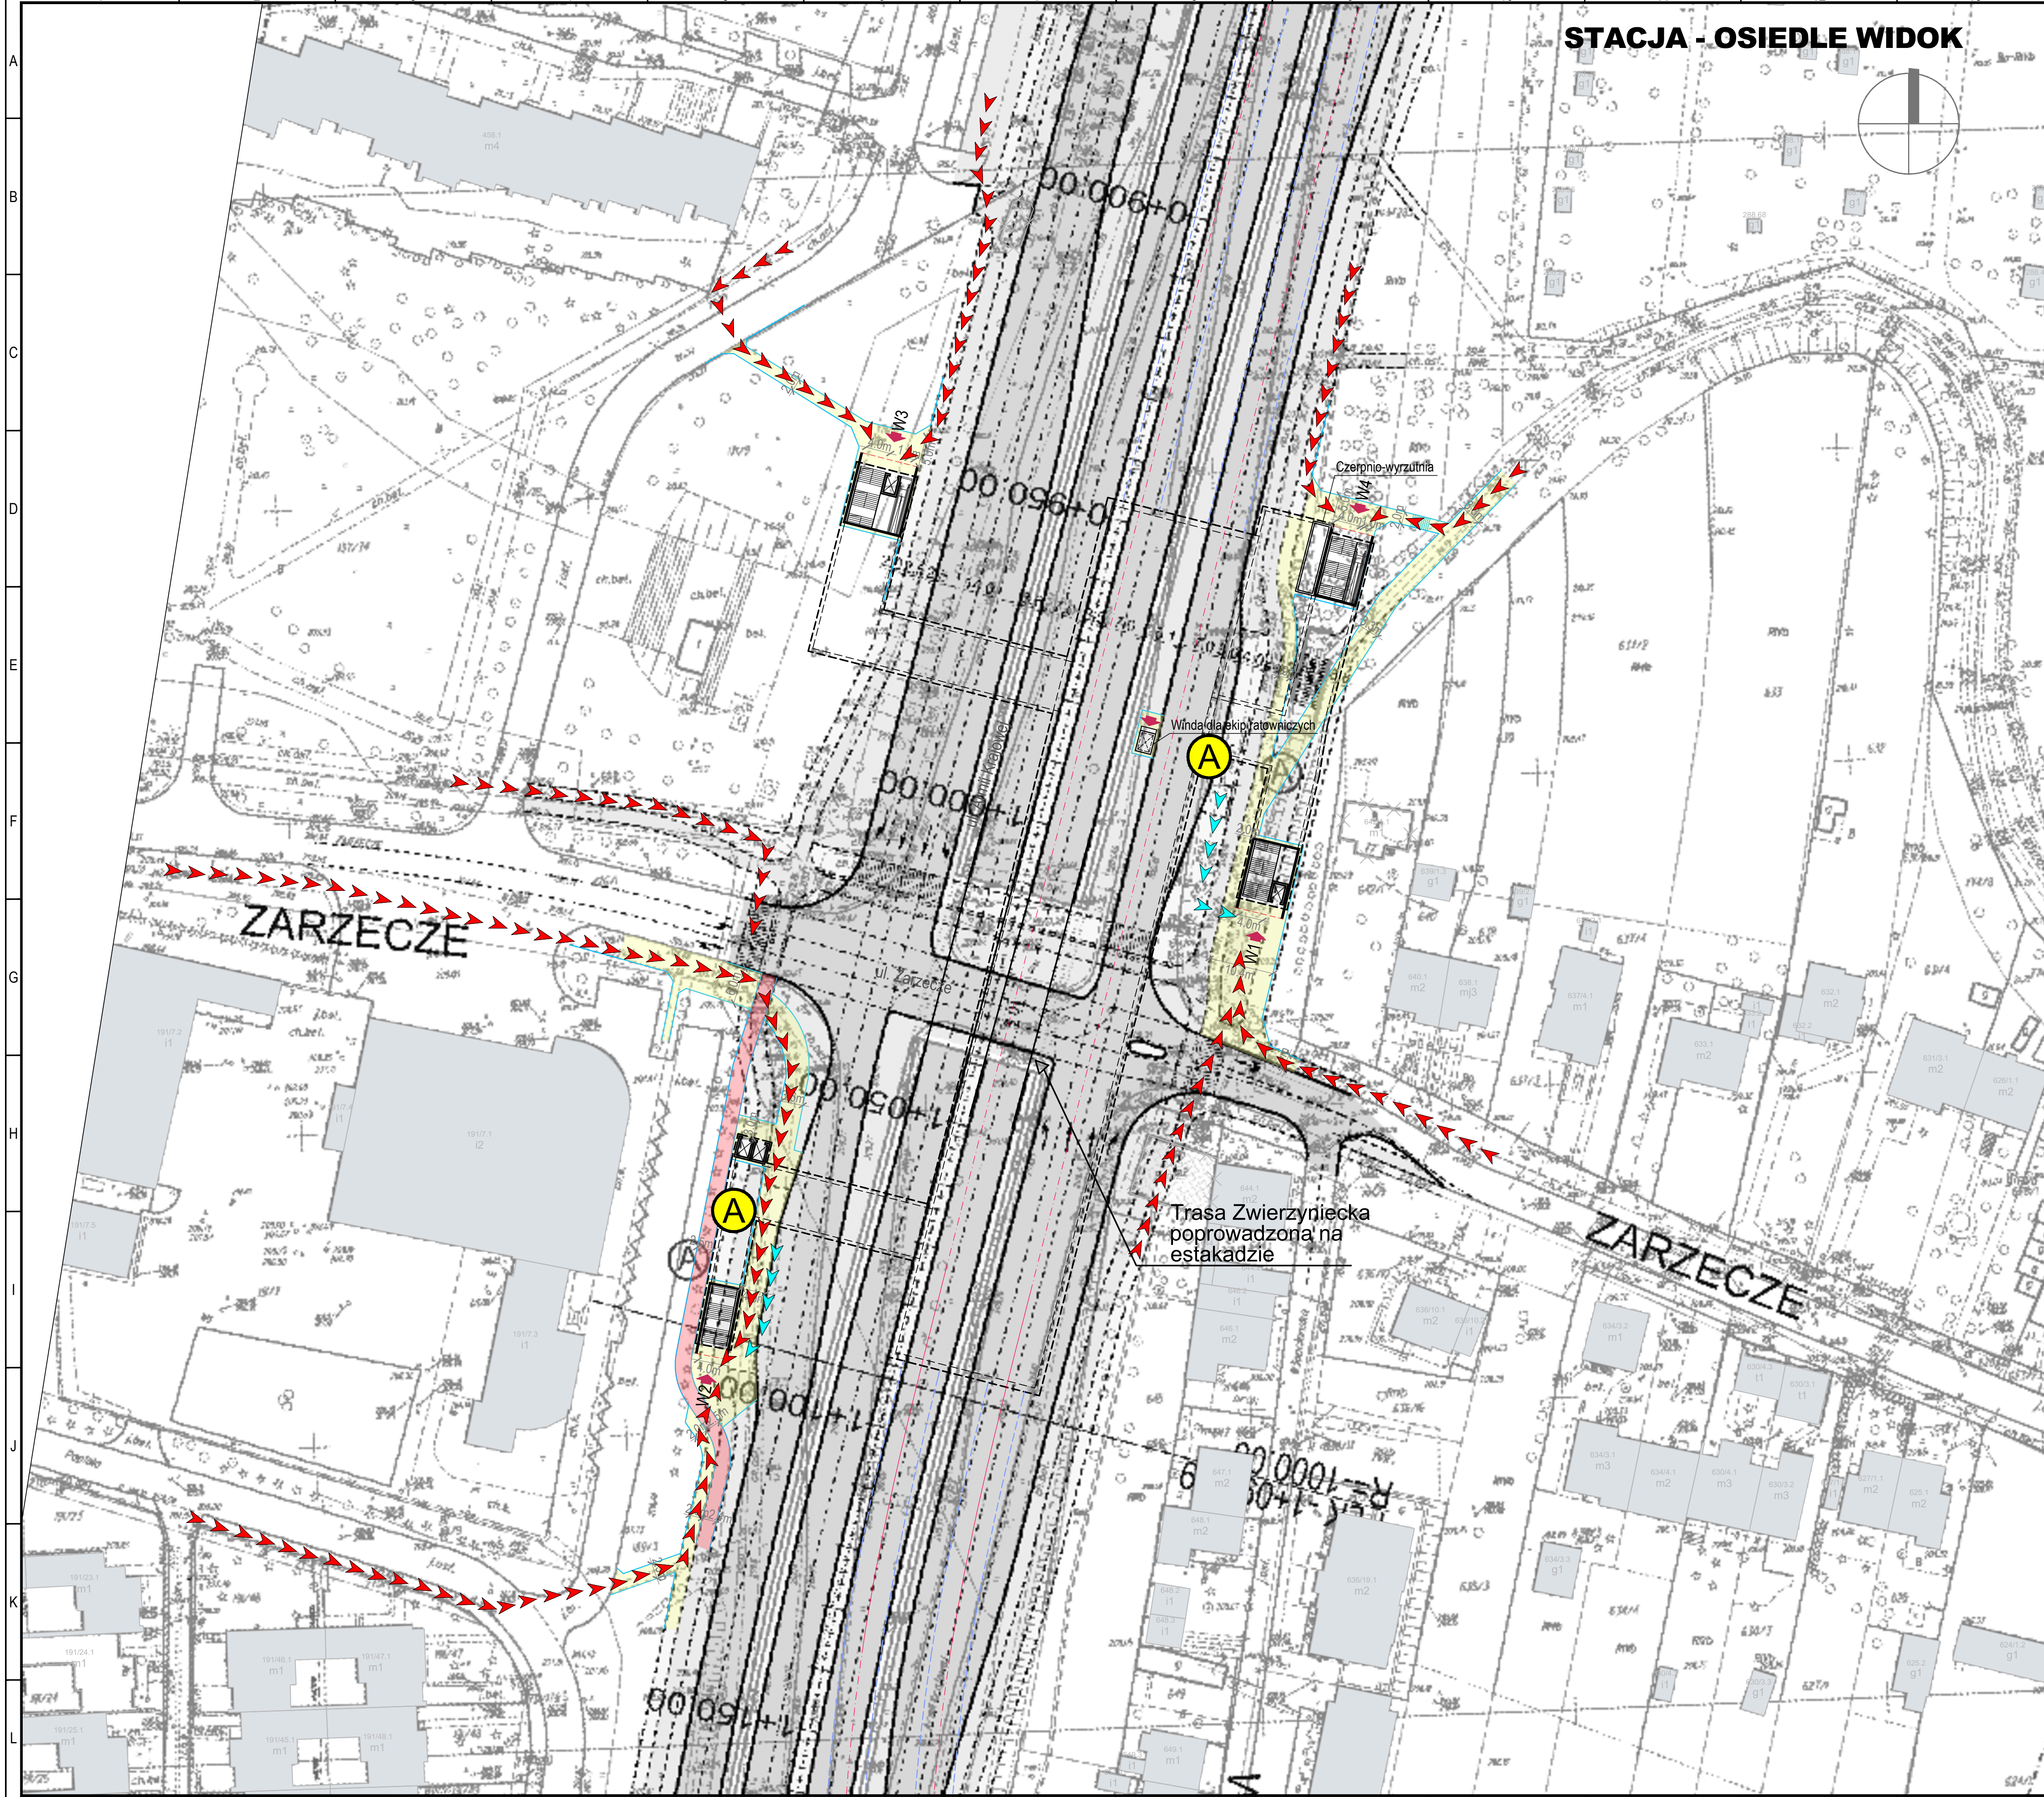

STACJA - OSIEDLE WIDOK

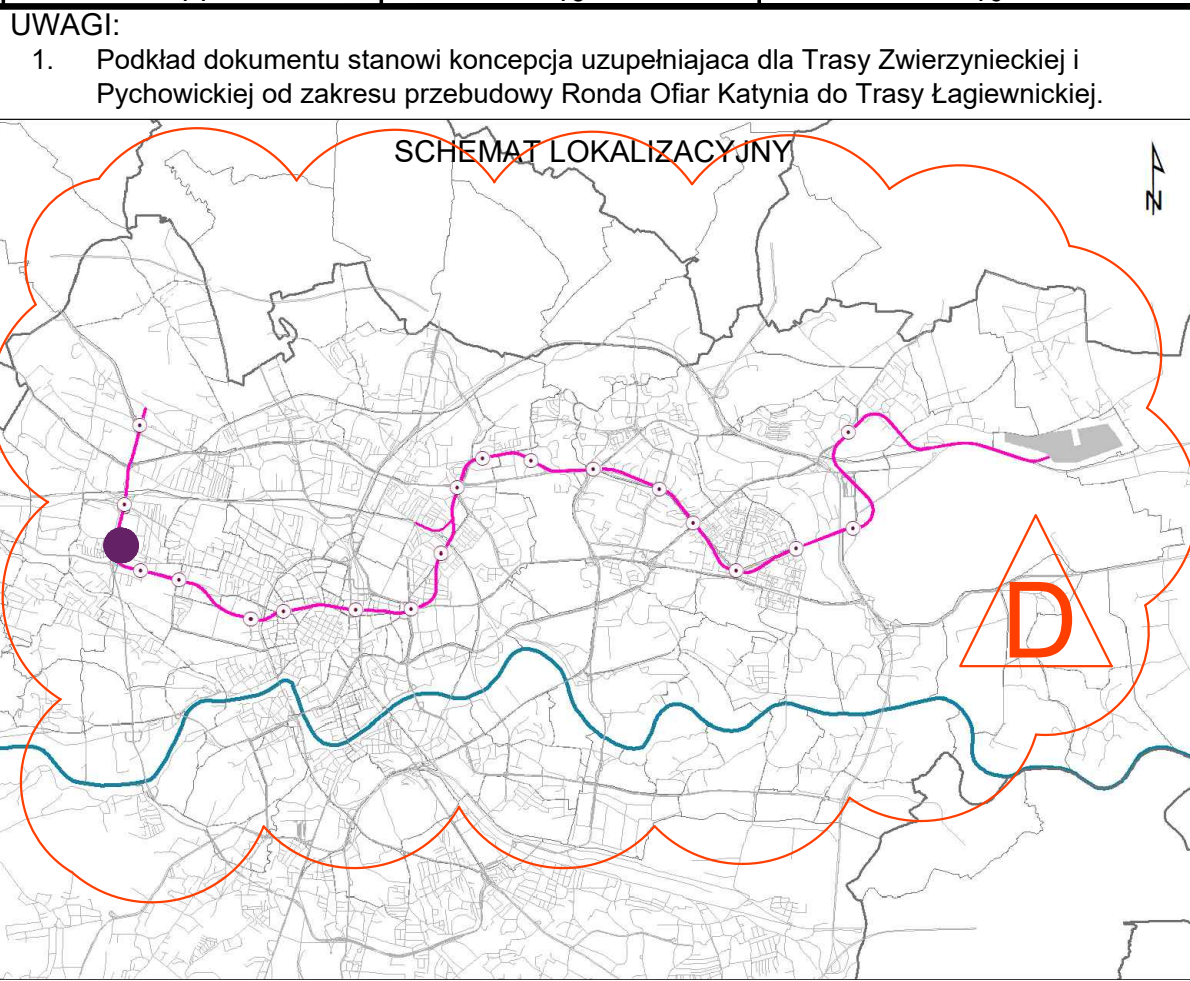

- LEGENDA:
- BUDYNKI ISTNIEJĄCE
 - OBRYŚ OBIEKTU PODZIEMNEGO
 - OBRYŚ OBIEKTU NAZIEMNEGO
 - WINDA
 - ZADASZENIE WEJŚĆ
 - WEJŚCIE DO STACJI METRA
 - OBRYŚ TUNELI
 - OŚ TUNELU METRA
 - TRASA KOMUNIKACJI PIESZYCH
 - POWIĄZANIE PRZYSTANKÓW AUTOBUSOWYCH Z WEJŚCIAMI DO METRA
 - POWIĄZANIE PRZYSTANKÓW TRAMWAJOWYCH Z WEJŚCIAMI DO METRA
 - PRZYSTANEK KOMUNIKACJI ZBIOROWEJ
 - WEJŚCIE - WYJŚCIE Z METRA
 - ZATOKA KISS & RIDE

Dopuszczalny zakres i sposób korzystania z projektu określa umowa z dnia 10 września 2018 r. na opracowanie „Studium wykonalności budowy szybkiego, bezkolizyjnego transportu szynowego w Krakowie” (Nr W/11/2018/GK/3/2018), zawarta pomiędzy ILF Consulting Engineers Polska Sp. z o.o. a Gminą Miejską Kraków

DOKUMENTY ZWIĄZANE			
-	-	-	-
-	-	-	-
-	-	-	-
D	07.2020	WYDANIE DO ZATWIERDZENIA	D. Kowalska, R. Sienkiewicz, M. Bogucki
C	30.10.2019	WYDANIE DO ZATWIERDZENIA	M. Depta, R. Sienkiewicz, M. Bogucki
B	15.07.2019	WYDANIE DO ZATWIERDZENIA	P. Jarczyński, R. Sienkiewicz, M. Bogucki
REV.	DATA	OPIS REWIZJI	OPRACOWAŁ, SPRAWDZIŁ, ZATWIERDZIŁ



Umowa współfinansowana ze środków Unii Europejskiej w ramach instrumentu „Łącząc Europę” na podstawie umowy o dofinansowanie nr NEACE/TRAN/M2019/134737 z dnia 19 października 2017 r.



GINA MIEJSKA KRAKÓW
Plac Wąsickich Świętych 3-4,
31-004 Kraków, Polska



ILF CONSULTING ENGINEERS POLSKA Sp. z o.o.
ul. Osmarska 12, 02-823 Warszawa, Polska

STUDYUM WYKONALNOŚCI BUDOWY SZYBKIEGO, BEZKOLIZYJNEGO TRANSPORTU SZYNOGO W KRAKOWIE			
Wariant metro 6d Stacja Osiedle Widok - Powiązania z innymi systemami transportu 1:500			
SKALA	NUMER RYSUNKU	REWIZJA	ARKUSZ
1:500	Q010-ILF-M6D-B18-RDS-DWG-4201	D	1/1