




 


 

 

Wariant
6TR

-----------------	--------	--------	-------	-------	------	------	-------	-------	--------	--------	---------	---------	---

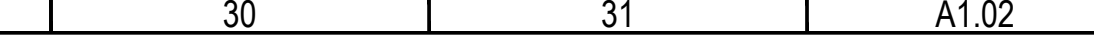



PROFIL PODŁUŻNY TRASY:

- istniejący poziom terenu
- nawlecia projektowanej trasy - płaszczyzna główek szyn
- obrys tunelu drążonego tarczą TBM
- nazwa i kilometraż stacji podziemnej
- numer i kilometraż wentylatorni szlakowej
- numer i kilometraż wyjścia ewakuacyjnego
- nazwa i kilometraż przystanku
- nazwa i kilometraż przystanku wymagającego korekty w ramach odrębnych opracowań

promień łuku /radius of arc/
 długość odcinka prostego, krzywej /length of straight line, curve/
 długość stycznej /length of tangent/
 załka łuku pionowego /vertical curve arrow/
 odległość punktu przecięcia stycznych pionowych
 /elevation of the intersection point of the vertical tangents/
 nachylenie /slope/

OW-2	- numer otworu

sposób korzystania z projektu określa umowa z dnia 10 września 2018 r. na opracowanie „Studium wykonalności projektu transportu szynowego w Krakowie” [Nr W/12965/GK/3/2018], zawarta pomiędzy ILF Consulting Engineers Polska


	•	•	
•	•	•	
•	•	•	
•	•	•	
•	•	•	

OPIS REWIZJI	OPRACOWAŁ	SPRAWdził	
 Rzeczpospolita Polska  Współfinansowane przez instytut Unii Europejskiej „Łącząc Europę”			
dotychczas Unii Europejskiej w ramach instrumentu „Łącząc Europę” na podstawie umowy o dofinansowanie nr INAC/CF/TRAN/2021/613472/7 z dnia 19 października 2021 r.			

GMINA MIĘSKA KRAKÓW Plac Wszystkich Świętych 3-4, 31-004 Kraków, Polska	ILF CONSULTING ENGINEERS	ILF CONSULTING ENGINEERS POLSKA Sp. z o.o. ul. Osmańska 12, 00-823 Warszawa, Polska
---	--	---


Wariant szybki tramwaj 6d - profil

NUMER RYSUNKU		REWIZJA
Q010-ILF-T6D-000-ALN-SEC-4502		E
30	31	A102

 

Wariant
6TR

POZIOM ODNIESIENIA

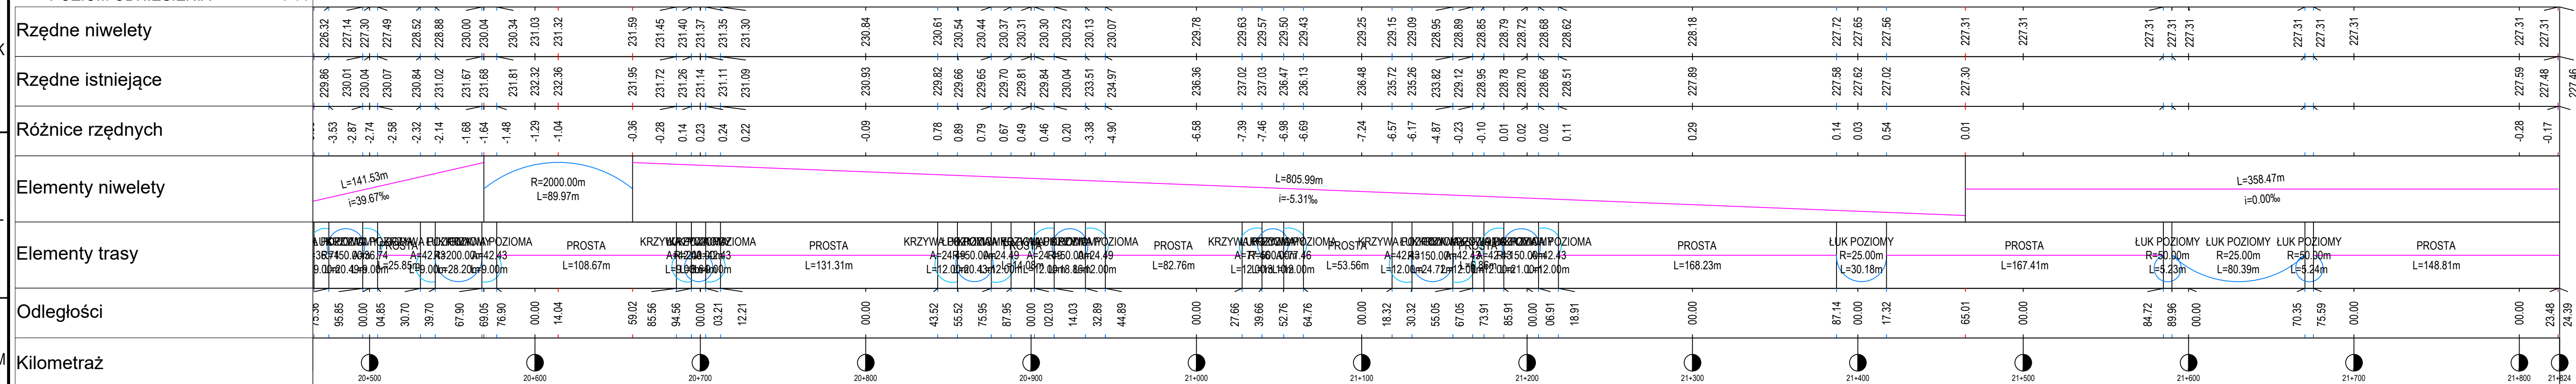

- Legenda:**
1. PROFIL PODŁUŻNY TRASY:
- istniejący poziom terenu
 - niweleta projektowanej trasy - płaszczyzna główek szyn
 - obrys tunelu drążonego łarczą TBM
 - nazwa i kilometr stać podziemnej
 - numer i kilometr wentylatorni szlakowej
 - numer i kilometr wyjścia ewakuacyjnego
 - nazwa i kilometr przystanku
 - nazwa i kilometr przystanku wymagającego korekty w ramach odrębnych opracowań
 - promień łuku /radius of arc/
 - długość odcinka prostego, krzywej, /length of straight line, curve/
 - długość stycznej /length of tangent/
 - strzałka łuku pionowego /vertical curve arrow/
 - rzędna punktu przecięcia stycznych pionowych /elevation of the intersection point of the vertical tangents/
 - pochylenie /slope/

2. OBJAŚNIENIA OZNACZEŃ GEOLOGICZNYCH
- SYMBOLE GRUNTÓW
- Gb - Głeba
 - nN - Nasyp
 - Nm - Namul
 - T - Torf
 - Z - Zwił
 - Po - Pospółka
 - Pd - Piasek drobny
 - Ps - Piasek średni
 - Pr - Piasek gruby
 - Pg - Piasek glistasty
 - Pr - Piasek pylasty
 - Pl - Pyl
 - Fl - Pyl piaszczysty
 - FlH - Pyl próchniczny
 - Gp - Głina piaszczysta
 - G - Głina
 - Gm - Głina pylasta
 - Gmz - Głina pylasta zwęzła
 - Gmz - Głina piaszczysta zwęzła
 - Gz - Głina zwęzła
 - Gy - Głina
 - Ip - Il piaszczysty
 - I - Il
 - It - Il pylasty
 - KR - Rumosz
 - KRg - Rumosz glistasty
 - Od - Orocza
 - S - Skala
 - w - Wapień
 - m - Margiel
- STANY GRUNTÓW
- pl - Piaszczysty
 - tpl - Twardoplastyczny
 - mpl - Miękkoplastyczny
 - pmw - Półwarty
 - zw - Zwały
 - ln - Luźny
 - szg - Średnio zagęszczony
 - zg - Zagęszczony
 - ST - Skala twarda
 - SM - Skala miękka
 - Uwory niespoiste
 - Uwory spoiste miocenu
 - Uwory organiczne
 - Uwory spoiste czwartorzędu
 - Kreda
 - Jura
 - Nasyp
 - Głębokość ustabilizowanego zwierciadła wody (m ppt.)
 - Głębokość nawierzonego zwierciadła wody (m ppt.)
 - Poziom występowania sączeń
 - rzędna otworu
 - rzędna otworu (m nrm.)

Dopuszczalny zakres i sposób korzystania z projektu określa umowa z dnia 10 września 2018 r. na opracowanie „Studium wykonalności budowy szybkiego, bezkolizyjnego transportu szynowego w Krakowie” (Nr W/12965/GK/2018), zawarta pomiędzy I.F. Consulting Engineers Polska Sp. z o.o. a Gminą Miejską Kraków

REW.	DATA	Wydanie do zatwierdzenia	OPIS REWIZJI	OPRACOWAŁ	SPRAWDZIŁ	ZATWIERDZIŁ
1	7.07.2025			P. Jarczewski	M. Wasiński	M. Bogdan

STUDYUM WYKONALNOŚCI BUDOWY SZYBKIEGO, BEZKOLIZYJNEGO TRANSPORTU SZYNOWEGO W KRAKOWIE

SKALA	NUMER RYSUNKU	REWIZJA	AKURACJA
1:200/2000	Q010-ILF-T6D-000-ALN-SEC-4502	E	9 / 9