


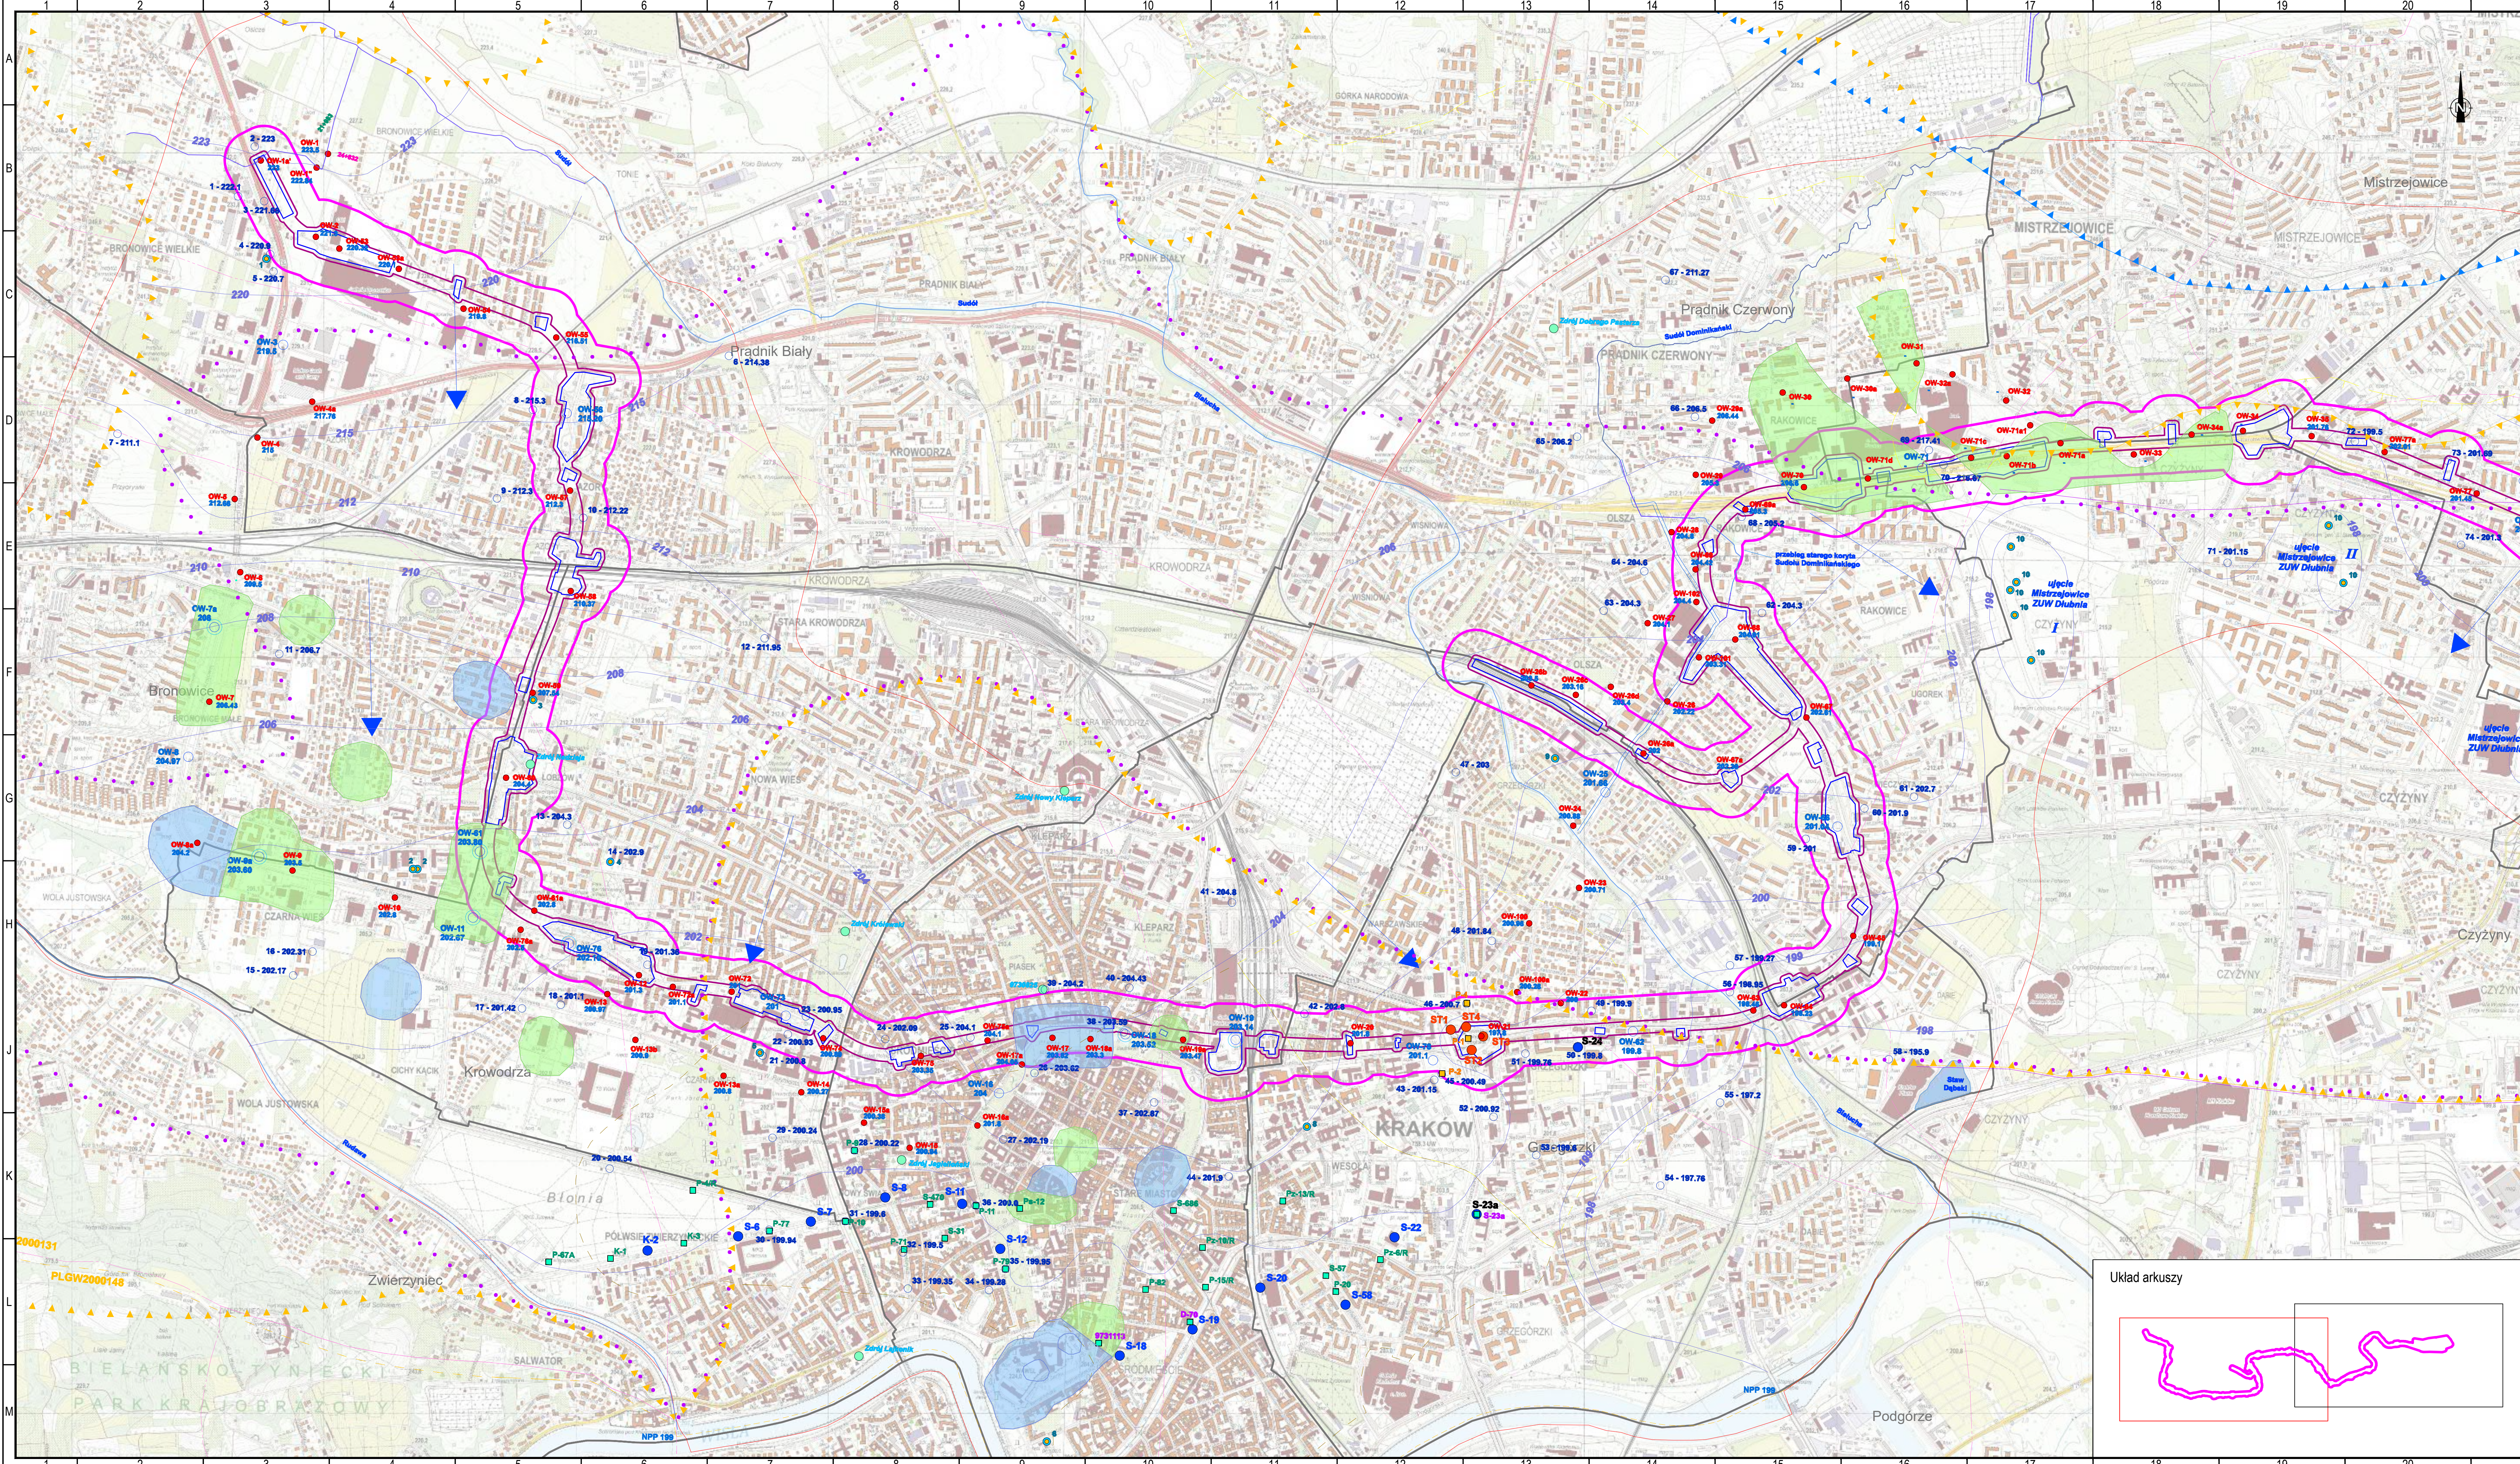

Legenda

- granica dokumentowanego obszaru w ramach Studium Wykonalności
PLGW2000131
 — granica i kody Jednostki Części Wód Podziemnych
 ▲▲ granica GZWP nr 326 wg dokumentacji z 2008 r.
 ●● granica GZWP nr 450 wg dokumentacji z 2015 r.
 ▲▲▲ granica hydrogeologiczna projektowanego obszaru ochronnego GZWP nr 450

Punkty rozpoznania hydrogeologicznego

-
- 1. Otwory wykonane dla potrzeb opracowania Studium Wykonalności badawcze hydrogeologiczne, rzędna zwierciadła wody [m.n.p.m.]**
w tym: otwory, w których nawiercono samowypływ
- 2. Otwory w których dokonano pomiaru zwierciadła wody w ramach Studium Wykonalności - rzędna zwierciadła wody [m.n.p.m.]**
- Objekty hydrogeologiczne**
- Ujęcia wody (w tym wielostopniowe):**
- Ujęcia wody (w tym wielostopniowe):**
 - System odwadniający miasto Kraków**
 - złotne studnie bariery oddziaływania, nr własny bariery (stan na 2019), studnie S234 i S24 nie przewidziane do eksploatacji na lata 2020 - 2036
 - otwory przewidziane do obserwacji stanu wód podziemnych, dotychczas mierzone, w ogólnegożnego pozwolenia wodnoprawnego proponowane, nr własny lub wg CBGH
 - Odwodnienie Ronda Mogińskiego**
 - złotne studnie odwadniające Rondo Mogiśkie, nr własny
 - otwory obserwacyjne dla Ronda Mogiśkiego, nr własny
 - Inne obiekty**
 - złotne krawalnice, nazwa własna lub nr wg CBGH
- Hydrodynamika**
- hydrodynamika czwartorzędowego poziomu wodonośnego (stan na 10.2019) [m.n.p.m.]
 - prognozowany zasięg oddziaływania odwodnienia Ronda Mogińskiego
 - prognozowany zasięg oddziaływania bariery
- główne kierunki przepływu wód podziemnych**
- Wody powierzchniowe**
- granice działu drugiego rzędu (sieci hydrograficznej)
 - cieki w korytach naturalnych - oddziałami wyprostowane, sztuczne rowy ziemne
 - cieki w korytach zabudowanych - płyty betonowe pełne i szurowe
 - cieki - oddziałki żurawiane
 - zbiorniki wód powierzchniowych
- Inne oznaczenia**
- zasięg występowania utworów czwartorzędowych
 - obszary występowania w podłożu skał węglanowych bezpośrednio pod czwartorzędem
 - kręta

Mapa przygotowana na podstawie "Dokumentacji określającej warunki hydrogeologiczne dla potrzeb opracowania studium wykonalności budowy szybkiego, bezkolizyjnego transportu szynowego w Krakowie" zatwierdzona decyzją Prezydenta Miasta Krakowa - znak: WS-06.6531.4.2020.MC z dnia 28.10.2020 r.


- | | |
|---|--|
|  | Przewidywany teren, na którym będzie realizowa |
|  | Przewidywany teren, na który będzie oddziaływać prze
100m od granic terenu, na którym przewiduje się realiz |
|  | Wstępnie przewidywany teren placu budowy |

Dopuszczalny zakres i sposób korzystania z projektu określa umowa z dnia 10 września 2018 r. na opracowanie „Studium wykonalności budowy szybkiego, bezkolizyjnego transportu szynowego w Krakowie” (Nr W/11/2965/GK/3/2018), zawarta pomiędzy ILF Consulting Engineers Polska Sp. z o.o. a Gmina Miejska Kraków

DOKUMENT ZMIANE						
-	-	-	-	-	-	-
E	03.2021	Wydanie do zatwierdzenia	K. Knapczak	M. Tymkiska	M. Bogocz	
D	12.2020	Wydanie do zatwierdzenia	K. Knapczak	N. Bunc	M. Bogocz	
C	10.2020	Wydanie do zatwierdzenia	K. Knapczak	N. Bunc	M. Bogocz	
B	08.2020	Wydanie do zatwierdzenia	K. Knapczak	N. Bunc	M. Bogocz	
REW	DATA	OPIS REWIZJI	OPRACOWNA	SPRAWDZIEL	ZATWIERDZ	



Umowa współfinansowana ze środków Unii Europejskiej w ramach instrumentu „Łącząc Europę” na podstawie umowy o dofinansowanie nr INEA/CEF/TRANIM2016/1347377 z dnia 19 października 2016 r.

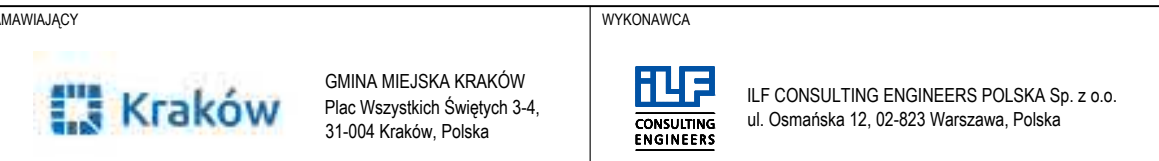


OBJEKT


**STUDIUM WYKONALNOŚCI BUDOWY SZYBKIEGO, BEZKOLIZYJNEGO
TRANSPORTU SZYNOWEGO W KRAKOWIE**

Zakres inwestycji oraz zakres oddziaływania inwestycji na JCWP i JCWPd - dla wariantu metro 5D

SKALA	NUMER RYSUNKU	REWIZJA	ANULOWANIE
10000	Q010-ILF-M5D-000-GEN-DWG-5604	E	1/2

Układ arkuszy

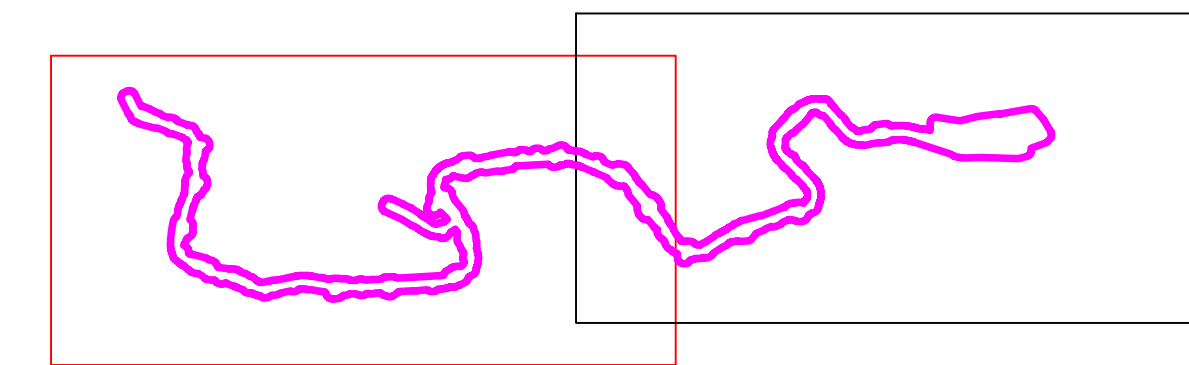

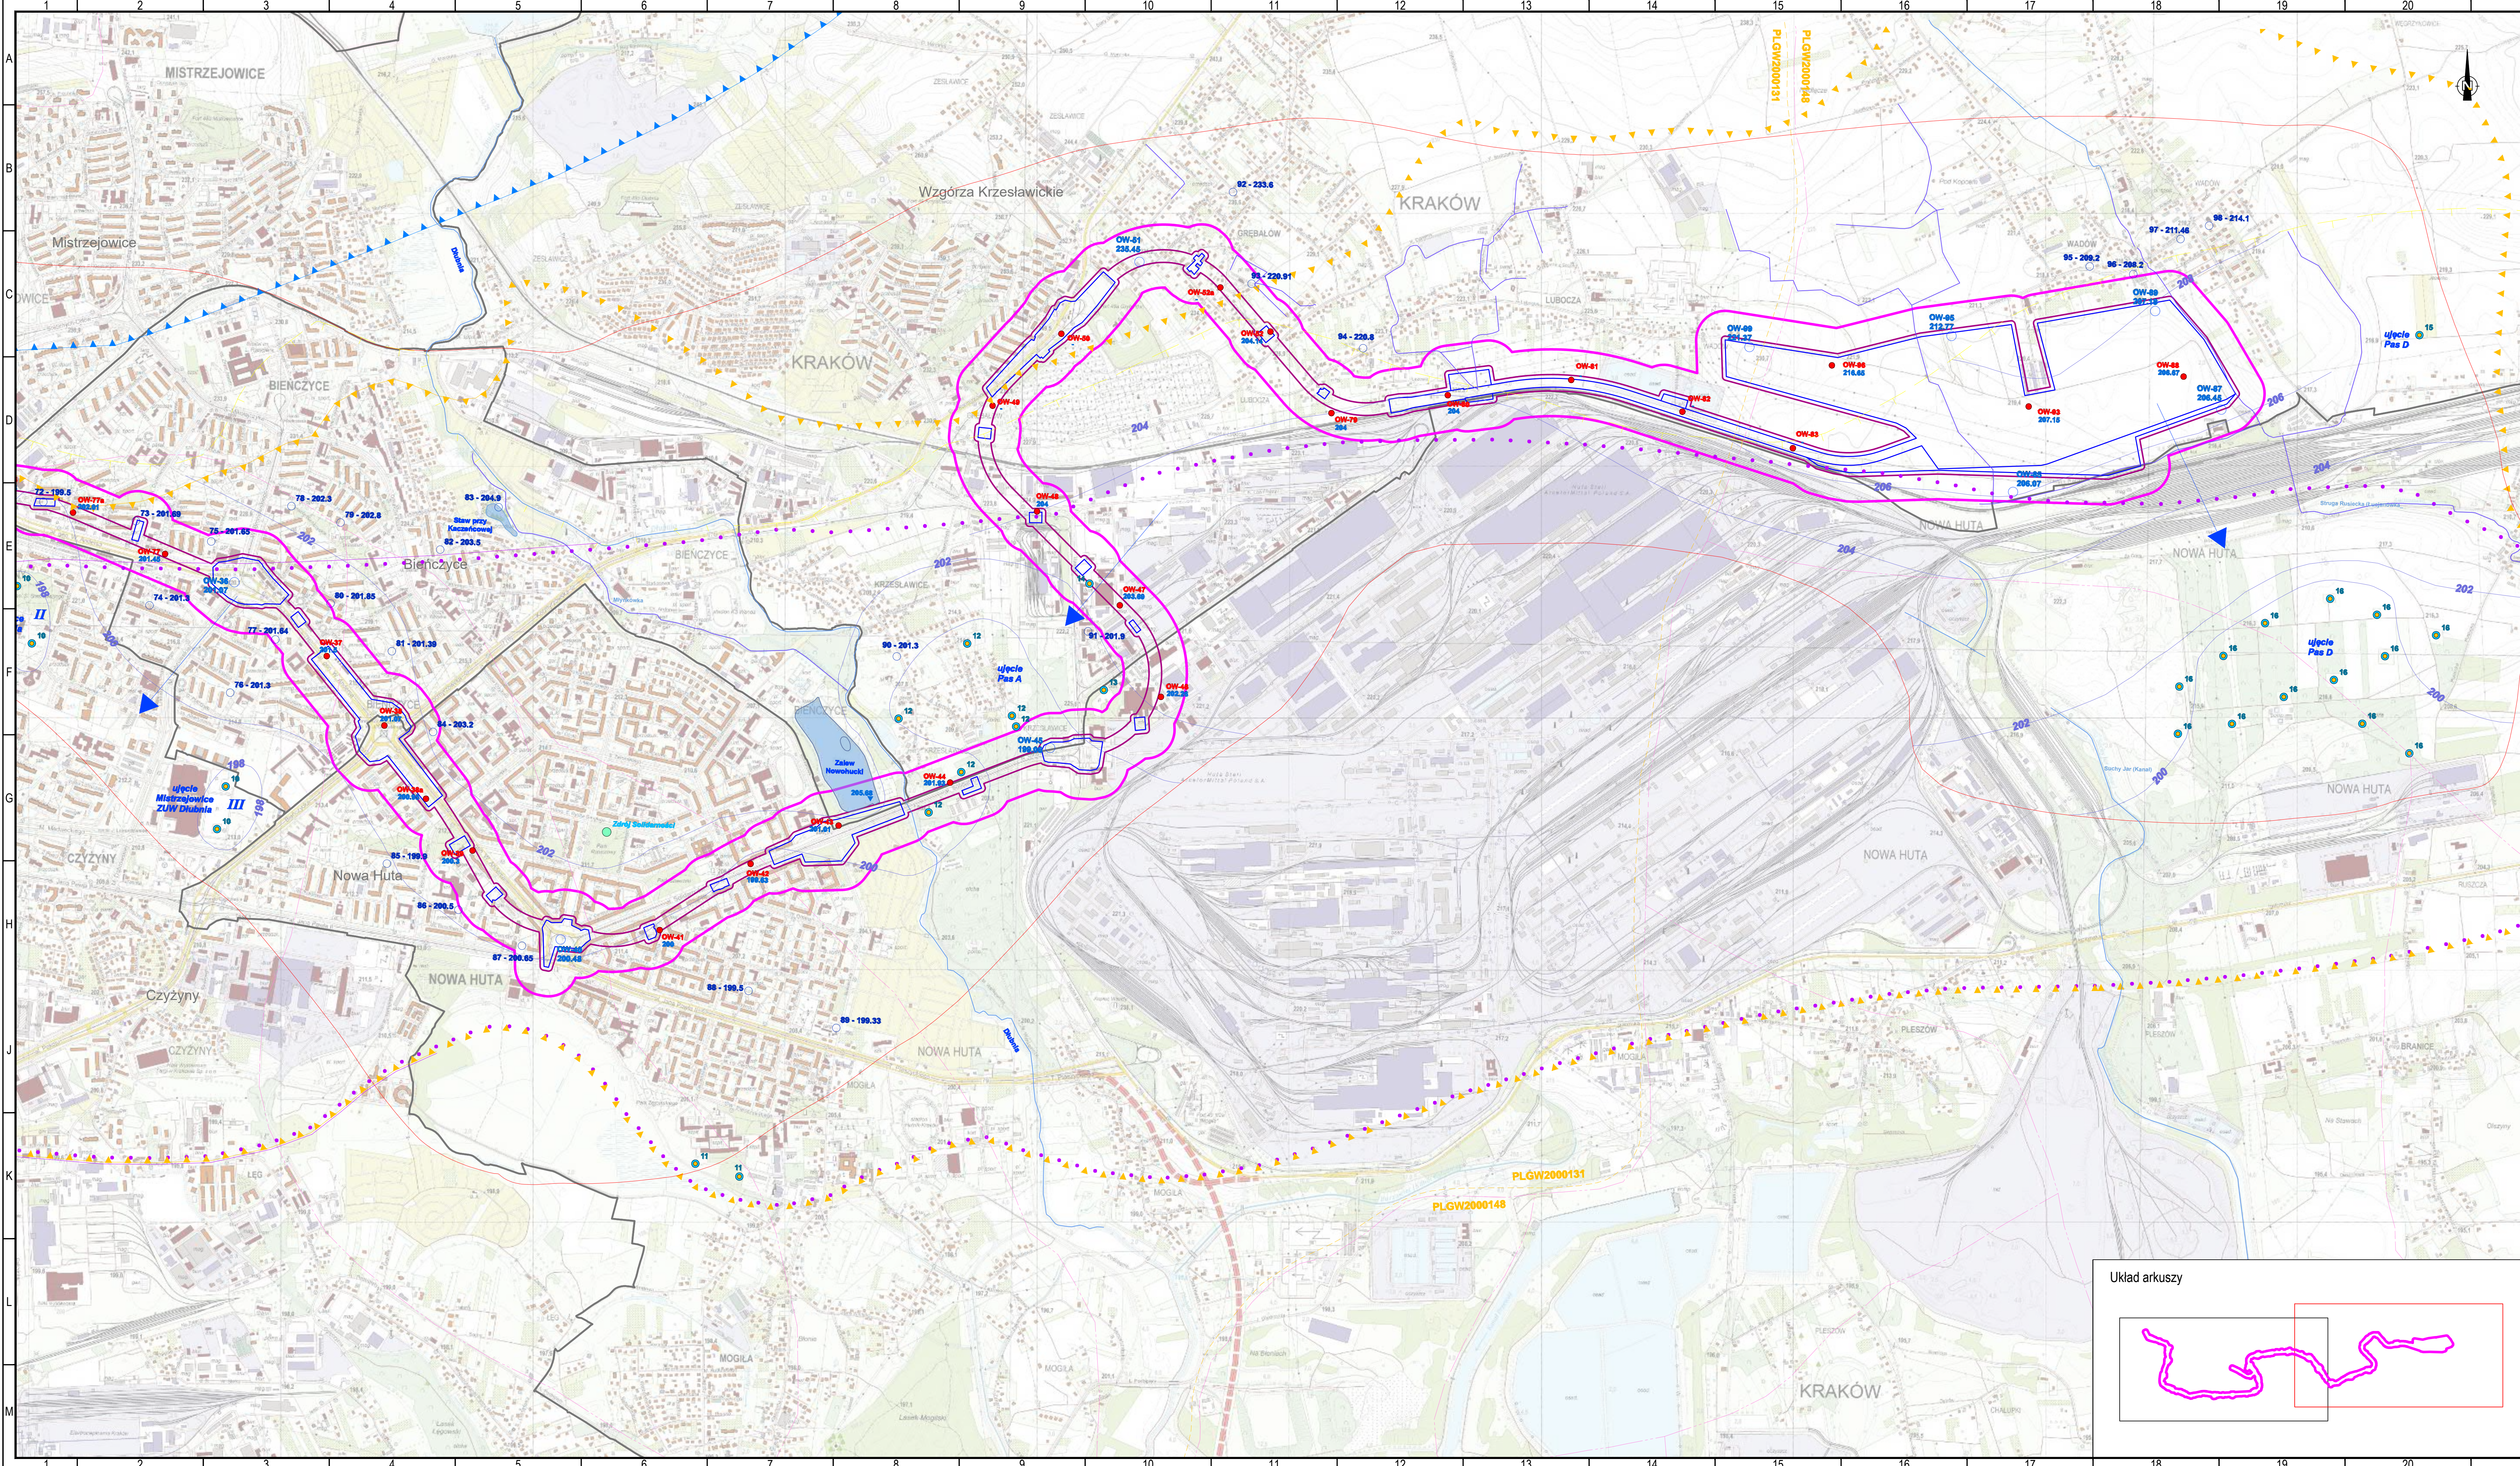

Legenda

- granica dokumentowanego obszaru w ramach Studium Wykonalności
PLGW2000131
 - - - granica i kody Jednostki Części Wód Podziemnych
 ▲▲ granica GZWP nr 326 wg dokumentacji z 2008 r.
 ■■■ granica GZWP nr 450 wg dokumentacji z 2015 r.
 ▲▲ granica hydrogeologiczna projektowanego obszaru ochronnego GZWP nr 450

Punkty rozpoznania hydrogeologicznego

Otworki w których wykonano pomiary hydrogeologiczne

- **OW-3**
211.2 1. Otworki wykonane dla potrzeb opracowania Studium Wykonalności
badawcze hydrogeologiczne, rzedna zwierciadła wody [m.n.p.m.]
w tym: otworki, w których nawiercono samowypływy
- **OW-19**
219.15 badawcze geologiczne-inżynierskie, rzedna zwierciadła wody [m.n.p.m.]
- otworki w których nie nawiercono zwierciadła wody
- **9 - 212.5** 2. Otworki w których dokonano pomiaru zwierciadła wody w ramach Studium Wykonalności
- rzedna zwierciadła wody [m.n.p.m.]

Oblekty hydrogeologiczne

Ujęcia wody mające pozwolenia wodno-prawne:
ujęcia wody (w tym wieloletniworowe)
 Baranów odwadniająca miasteczka Krakowa
 czynnne studnie barierzy odwadniającej, nr własny barierzy (stan na 2019),
 studnie SZCZ 1- SZC 20, 21, 22, 83

Inne obiekty

— **hydrodynamika**
— hydrochipsy czwartorzędowego poziomu wodonośnego (stan na 10.2019) [m.n.p.m.]
— prognozowany zasięg oddziaływania odwodnienia Ronda Mogińskiego
— prognozowany zasięg oddziaływania bariery

główne kierunki przepływu wód podziemnych

Mody powierzchniowe

granicę działu drugiego rzędu (sieci hydrograficznej)

cieki w korytach naturalnych - o

cieki w korytach zabudowanych – płyty betonowe pełne | ażurowe

cieki - odcinki zururowane


ne oznaczenia

zasieg występowania utworów czwartorzędowych

obszary występowania w podłożu:

_____ Jura


kreda

Mapa przygotowana na podstawie "Dokumentacji określającej warunki hydrogeologiczne dla po-
opracowania studium wykonalności budowy szybkiego, bezkolizyjnego transportu szynowego
w Krakowie" zatwierdzona decyzją Prezydenta Miasta Krakowa - znak: WS-06.6531.4.2020.MC z
28.10.2020 r.

- | | |
|--|---|
| | Przewidywany teren, na którym będzie realizowane przedsięwzięcie |
| | Przewidywany teren, na który będzie oddziaływać przedsięwzięcie - obszar znaj 100m od granic terenu, na którym przewiduje się realizację przedsięwzięcia. |
| | Wstępnie przewidywany teren placu budowy |

Dopuszczalny zakres i sposób korzystania z projektu określa umowa z dnia 10 września 2018 r. na opracowanie „Studium wykonalności budowy szynowego, bezkolizyjnego transportu szynowego w Krakowie” (Nr W/II/2965/GK/3/2018), zawarta pomiędzy ILF Consulting Engineers Polska Sp. z o.o. a Gminą Miejską Kraków

DOCUMENTY ZWIĄZANE						
-	-	-	-	-	-	-
E	03/2021	Wydanie do zaopiniowania	K. Kapeczek	M. Tymaska	M.	
D	12/2020	Wydanie do zaopiniowania	K. Kapeczek	N. Bosc	M.	
C	10/2020	Wydanie do zaopiniowania	K. Kapeczek	N. Bosc	M.	
B	08/2020	Wydanie do zaopiniowania	K. Kapeczek	N. Bosc	M.	
REW	DATA	OPIS REWIZJI	OPRACOWAŁ	SPRACOWAŁ	ZATW.	

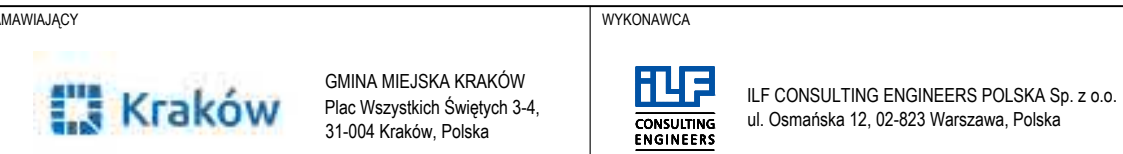

OBJEKT

**STUDYUM WYKONALNOŚCI BUDOWY SZYBKIEGO, BEZKOLIZYJNEGO
TRANSPORTU SZYNOWEGO W KRAKOWIE**

Zakres inwestycji oraz zakres oddziaływania inwestycji na JCWP i JCWPd - dla wariantu metro 5D

SKALA	NUMER RYSUNKU	REWIZJA	A
10000	Q010-ILF-M5D-000-GEN-DWG-5604	E	

Układ arkuszy

