


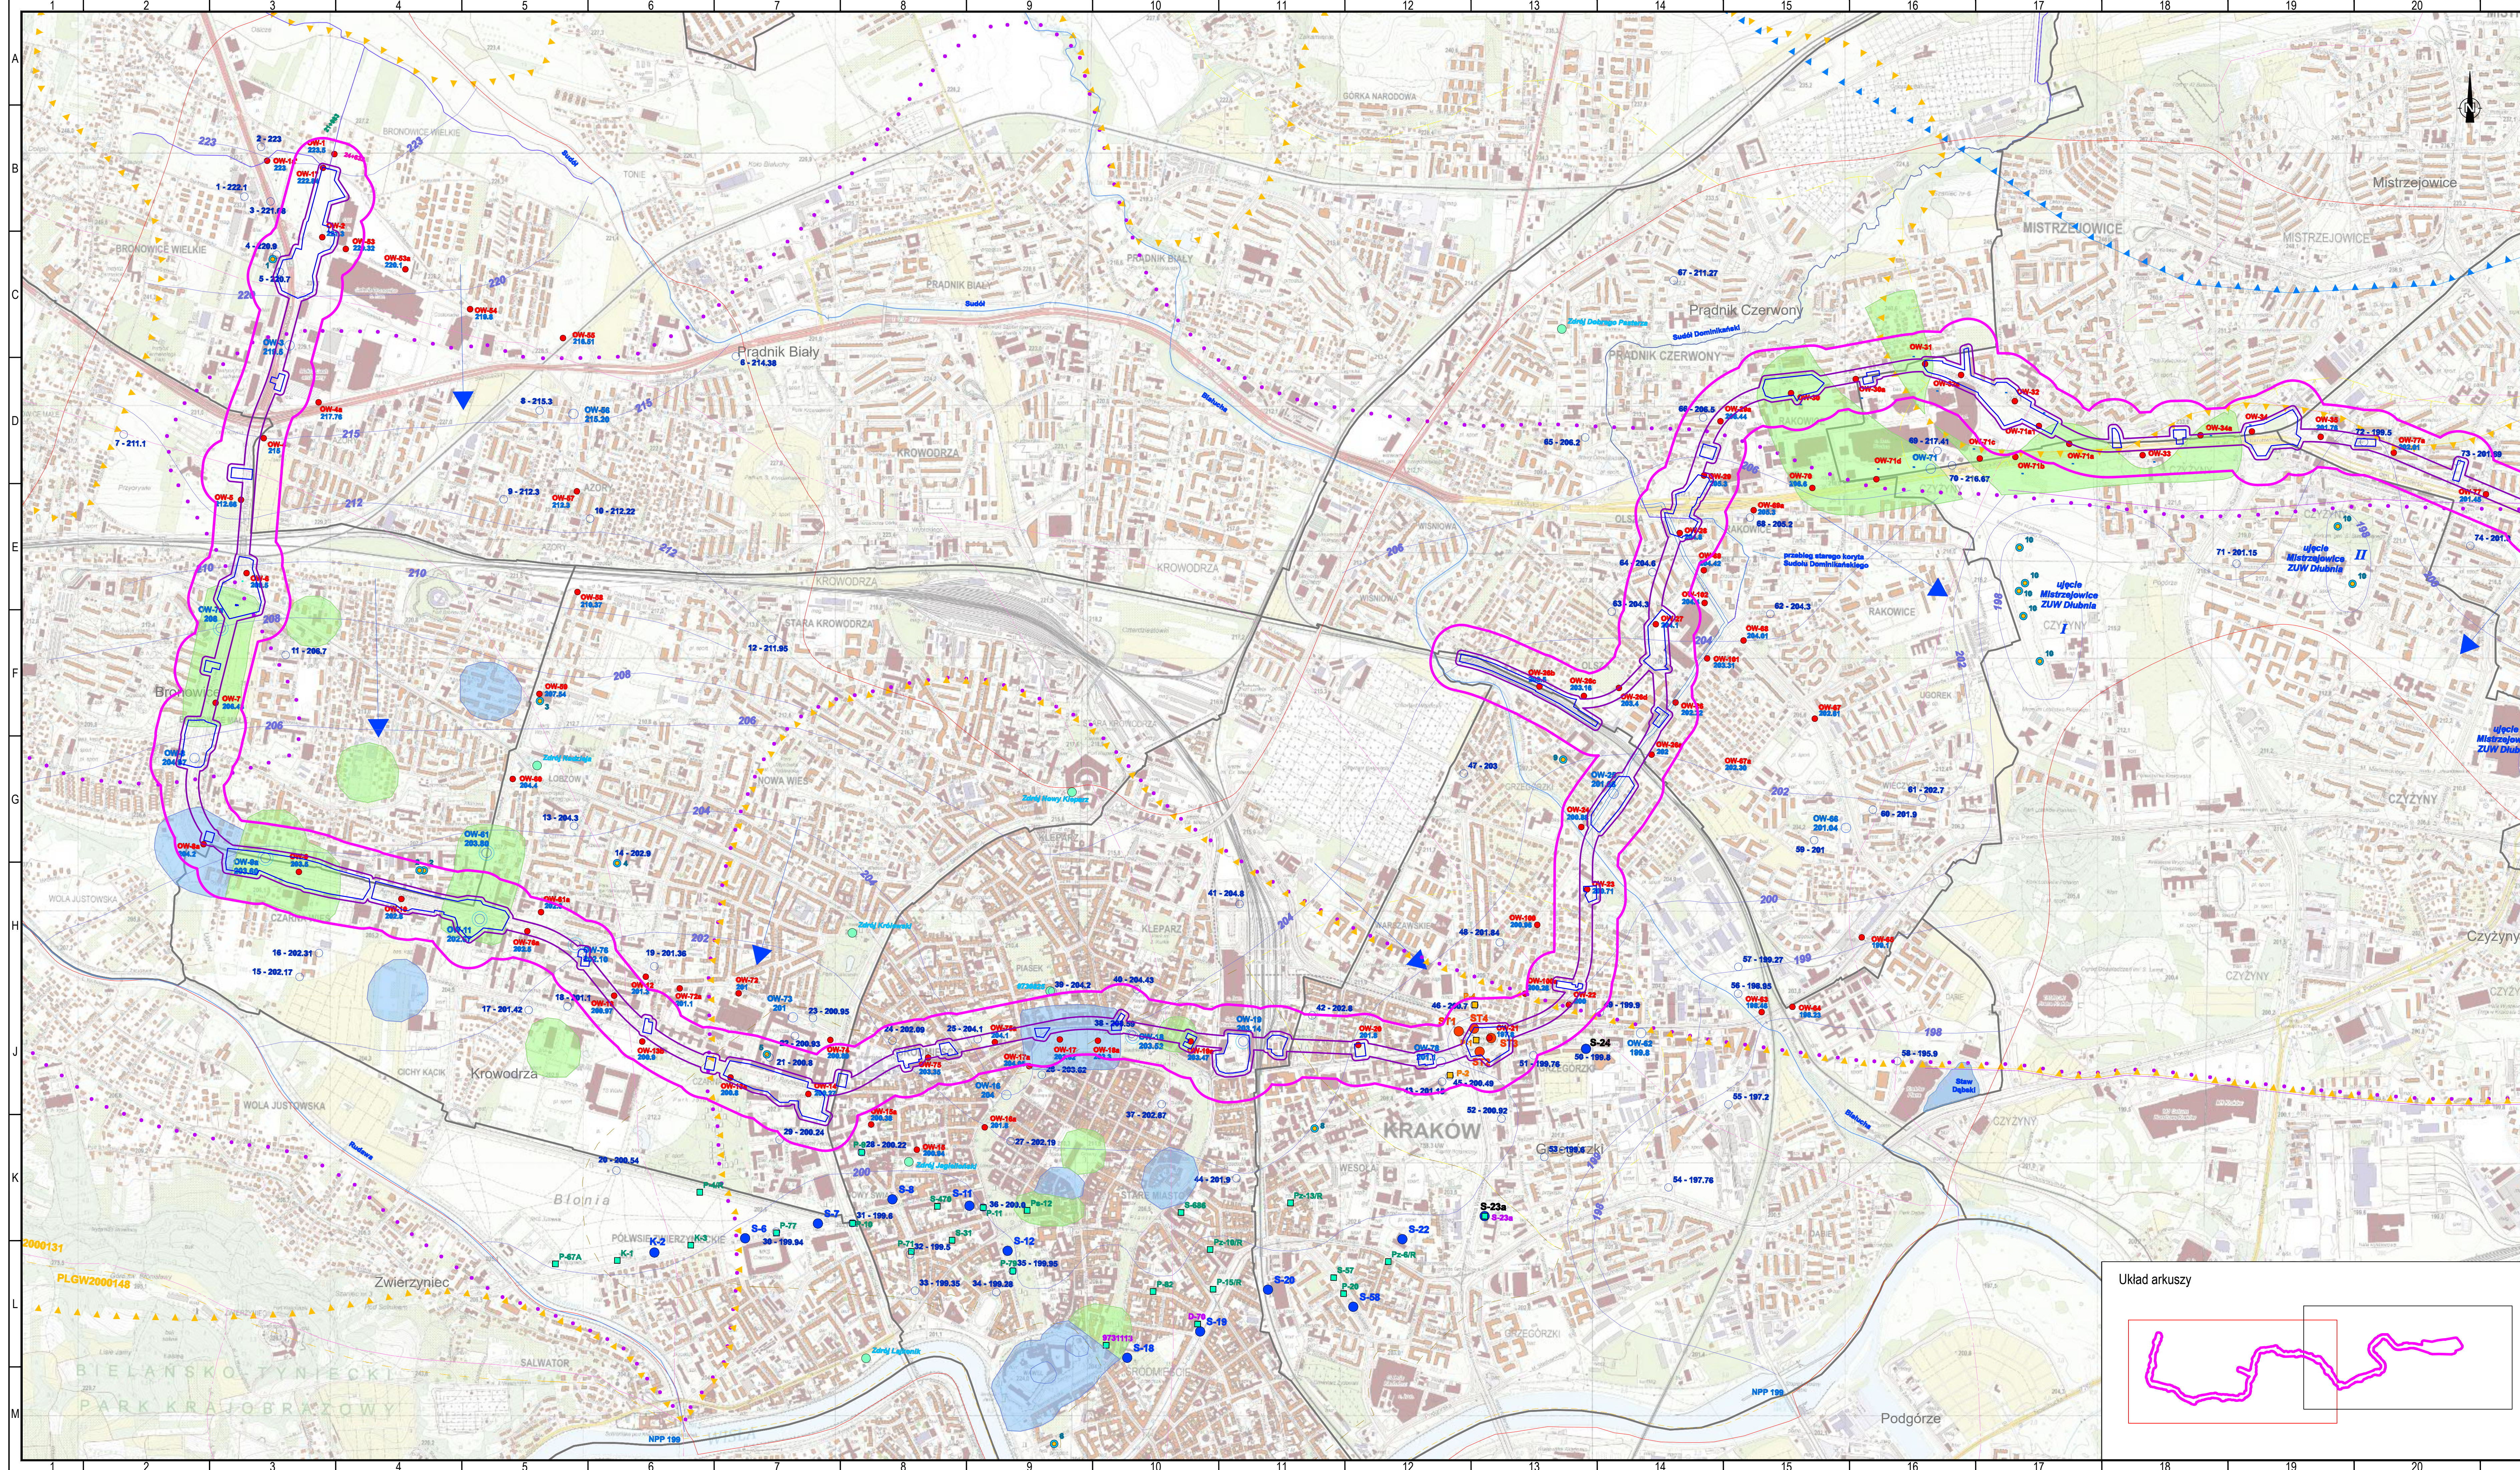

Legenda

- granicz dokumentowanego obszaru w ramach Studium Wykonalności
 - PLGW2000131
 - granicz i kody Jednostek Części Wód Podziemnych
 - granicz GZWP nr 326 wg dokumentacji z 2008 r.
 - granicz GZWP nr 450 wg dokumentacji z 2015 r.
 - granicz hydrogeologicznej projektowanego obszaru ochronnego GZWP nr 450
- Punkty rozpoznania hydrogeologicznego**
- Obszary w których wykonano pomiary hydrogeologiczne
- OW-12
 - OW-13
1. Otwory wykonane dla potrzeb opracowania Studium Wykonalności badawcze hydrogeologiczne, rzędna zwierciadła wody [m.n.p.m.] w tym: otwory, w których nawiercono samowypływ
2. Otwory w których nie nawiercono zwierciadła wody [m.n.p.m.]
3. Otwory w których dokonano pomiaru zwierciadła wody w ramach Studium Wykonalności - rzędna zwierciadła wody [m.n.p.m.]
- Obiekty hydrogeologiczne**
- Ujęcia wody mające pozwolenia wodno-prawne:
- K-2
 - S-24
 - P-1
 - P-2
2. Otwory obserwacyjne dla Ronda Mogińskiego, nr własny
- Inne obiekty**
- złoty kruszec, nazwa własna lub nr wg CBSD
- Hydrodynamika**
- 220
- hydrozbiornik czwartorzędowego poziomu wodonośnego (stan na 10.10.2019) [m.n.p.m.]
- prognozowany zasięg oddziaływania odwodnienia Ronda Mogińskiego
- prognozowany zasięg oddziaływania barier
- główne kierunki przepływu wód podziemnych**
- Wody powierzchniowe**
- granicz działu drugiego rzędu (sieci hydrograficznej)
- cieki w korytach naturalnych - oddziałami wyprostowane, sztuczne rowy ziemne
- cieki w korytach zabudowanych - płyty betonowe pełne i ażurowe
- cieki - oddziałki żurawiane
- zbiorniki wód powierzchniowych
- Inne oznaczenia**
- zasięg występowania utworów czwartorzędowych
- obszary występowania w podłożu skał gnejsowych bezpośrednio pod czwartorzędem
- jura
- krede

Mapa przygotowana na podstawie "Dokumentacji określającej warunki hydrogeologiczne dla potrzeb opracowania studium wykonalności budowy szybkiego, bezkolizyjnego transportu szynowego w Krakowie" zatwierdzona decyzją Prezydenta Miasta Krakowa - znak: WS-06.6531.4.2020.MC z dnia 28.10.2020 r.

- Przewidywany teren, na którym będzie realizowane przedsięwzięcie
- Przewidywany teren, na który będzie oddziaływał przedsięwzięcie - obszar znajdujący się w odległości 100m od granic terenu, na którym przewiduje się realizację przedsięwzięcia.
- Wstępnie przewidywany teren placu budowy

Dopuszczalny zakres i sposób korzystania z projektu określa umowa z dnia 10 września 2018 r. na opracowanie „Studium wykonalności budowy szybkiego, bezkolizyjnego transportu szynowego w Krakowie” (Nr WII/2965/GK/2018), zawarta pomiędzy ILF Consulting Engineers Polska Sp. z o.o. a Gminą Miejską Kraków

DOKUMENTY ZWIĄZANE				
E	02.2021	Wydanie do zatwierdzenia	K. Kąkolczyk	M. Tymniska
D	12.2020	Wydanie do zatwierdzenia	K. Kąkolczyk	N. Boroń
C	12.2020	Wydanie do zatwierdzenia	K. Kąkolczyk	N. Boroń
B	08.2020	Wydanie do zatwierdzenia	K. Kąkolczyk	N. Boroń
REV	DATA	OPIS REWIZJI	OPRACOWAŁ	SPRAWDZIŁ

Kraków **Rzeczpospolita Polska** **Współfinansowane przez Unię Europejską** **Instrument „Łącząc Europę”**


Umowa współfinansowana ze środków Unii Europejskiej w ramach Instrumentu „Łącząc Europę” na podstawie umowy o dofinansowanie nr NERACJEF/TFW4002/16/0377 z dnia 10 października 2017 r.


Kraków **GMINA MIEJSKA KRAKÓW** **PLAC WYSTĄPIAŁ SWĄTYCH 3-4** **31-004 Kraków, Polska** **ILF CONSULTING ENGINEERS POLSKA Sp. z o.o.**

STUDIUM WYKONALNOŚCI BUDOWY SZYBKIEGO, BEZKOLIZYJNEGO TRANSPORTU SZYNOWEGO W KRAKOWIE

Tytuł Zakres inwestycji oraz zakres oddziaływania inwestycji na JCWP i JCWPd - dla wariantu metro 6D

Skala 1:10000 **Numer rysunku** Q010-ILF-M6D-000-GEN-DWG-5604 **Revizja** E **Arkusz** 1/2

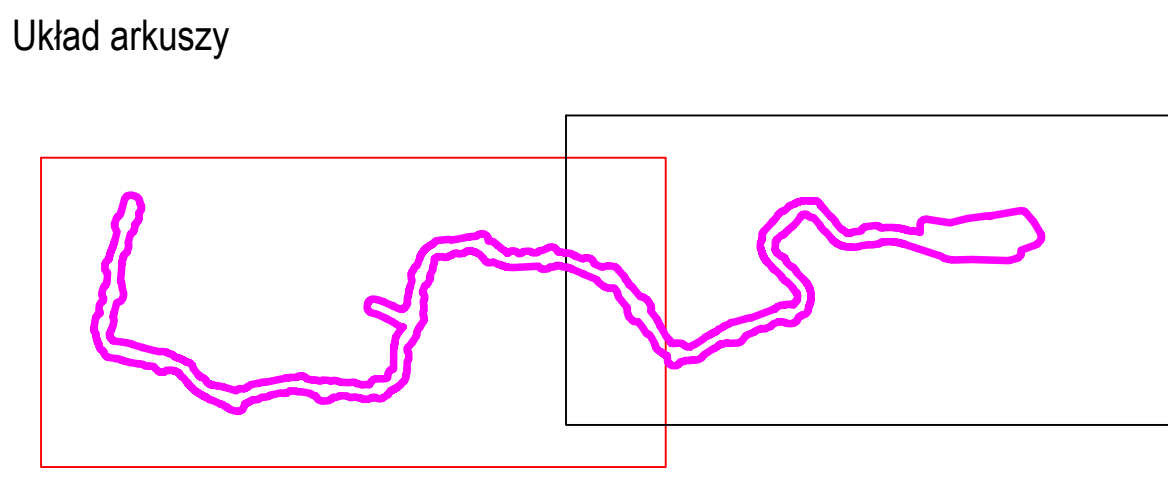

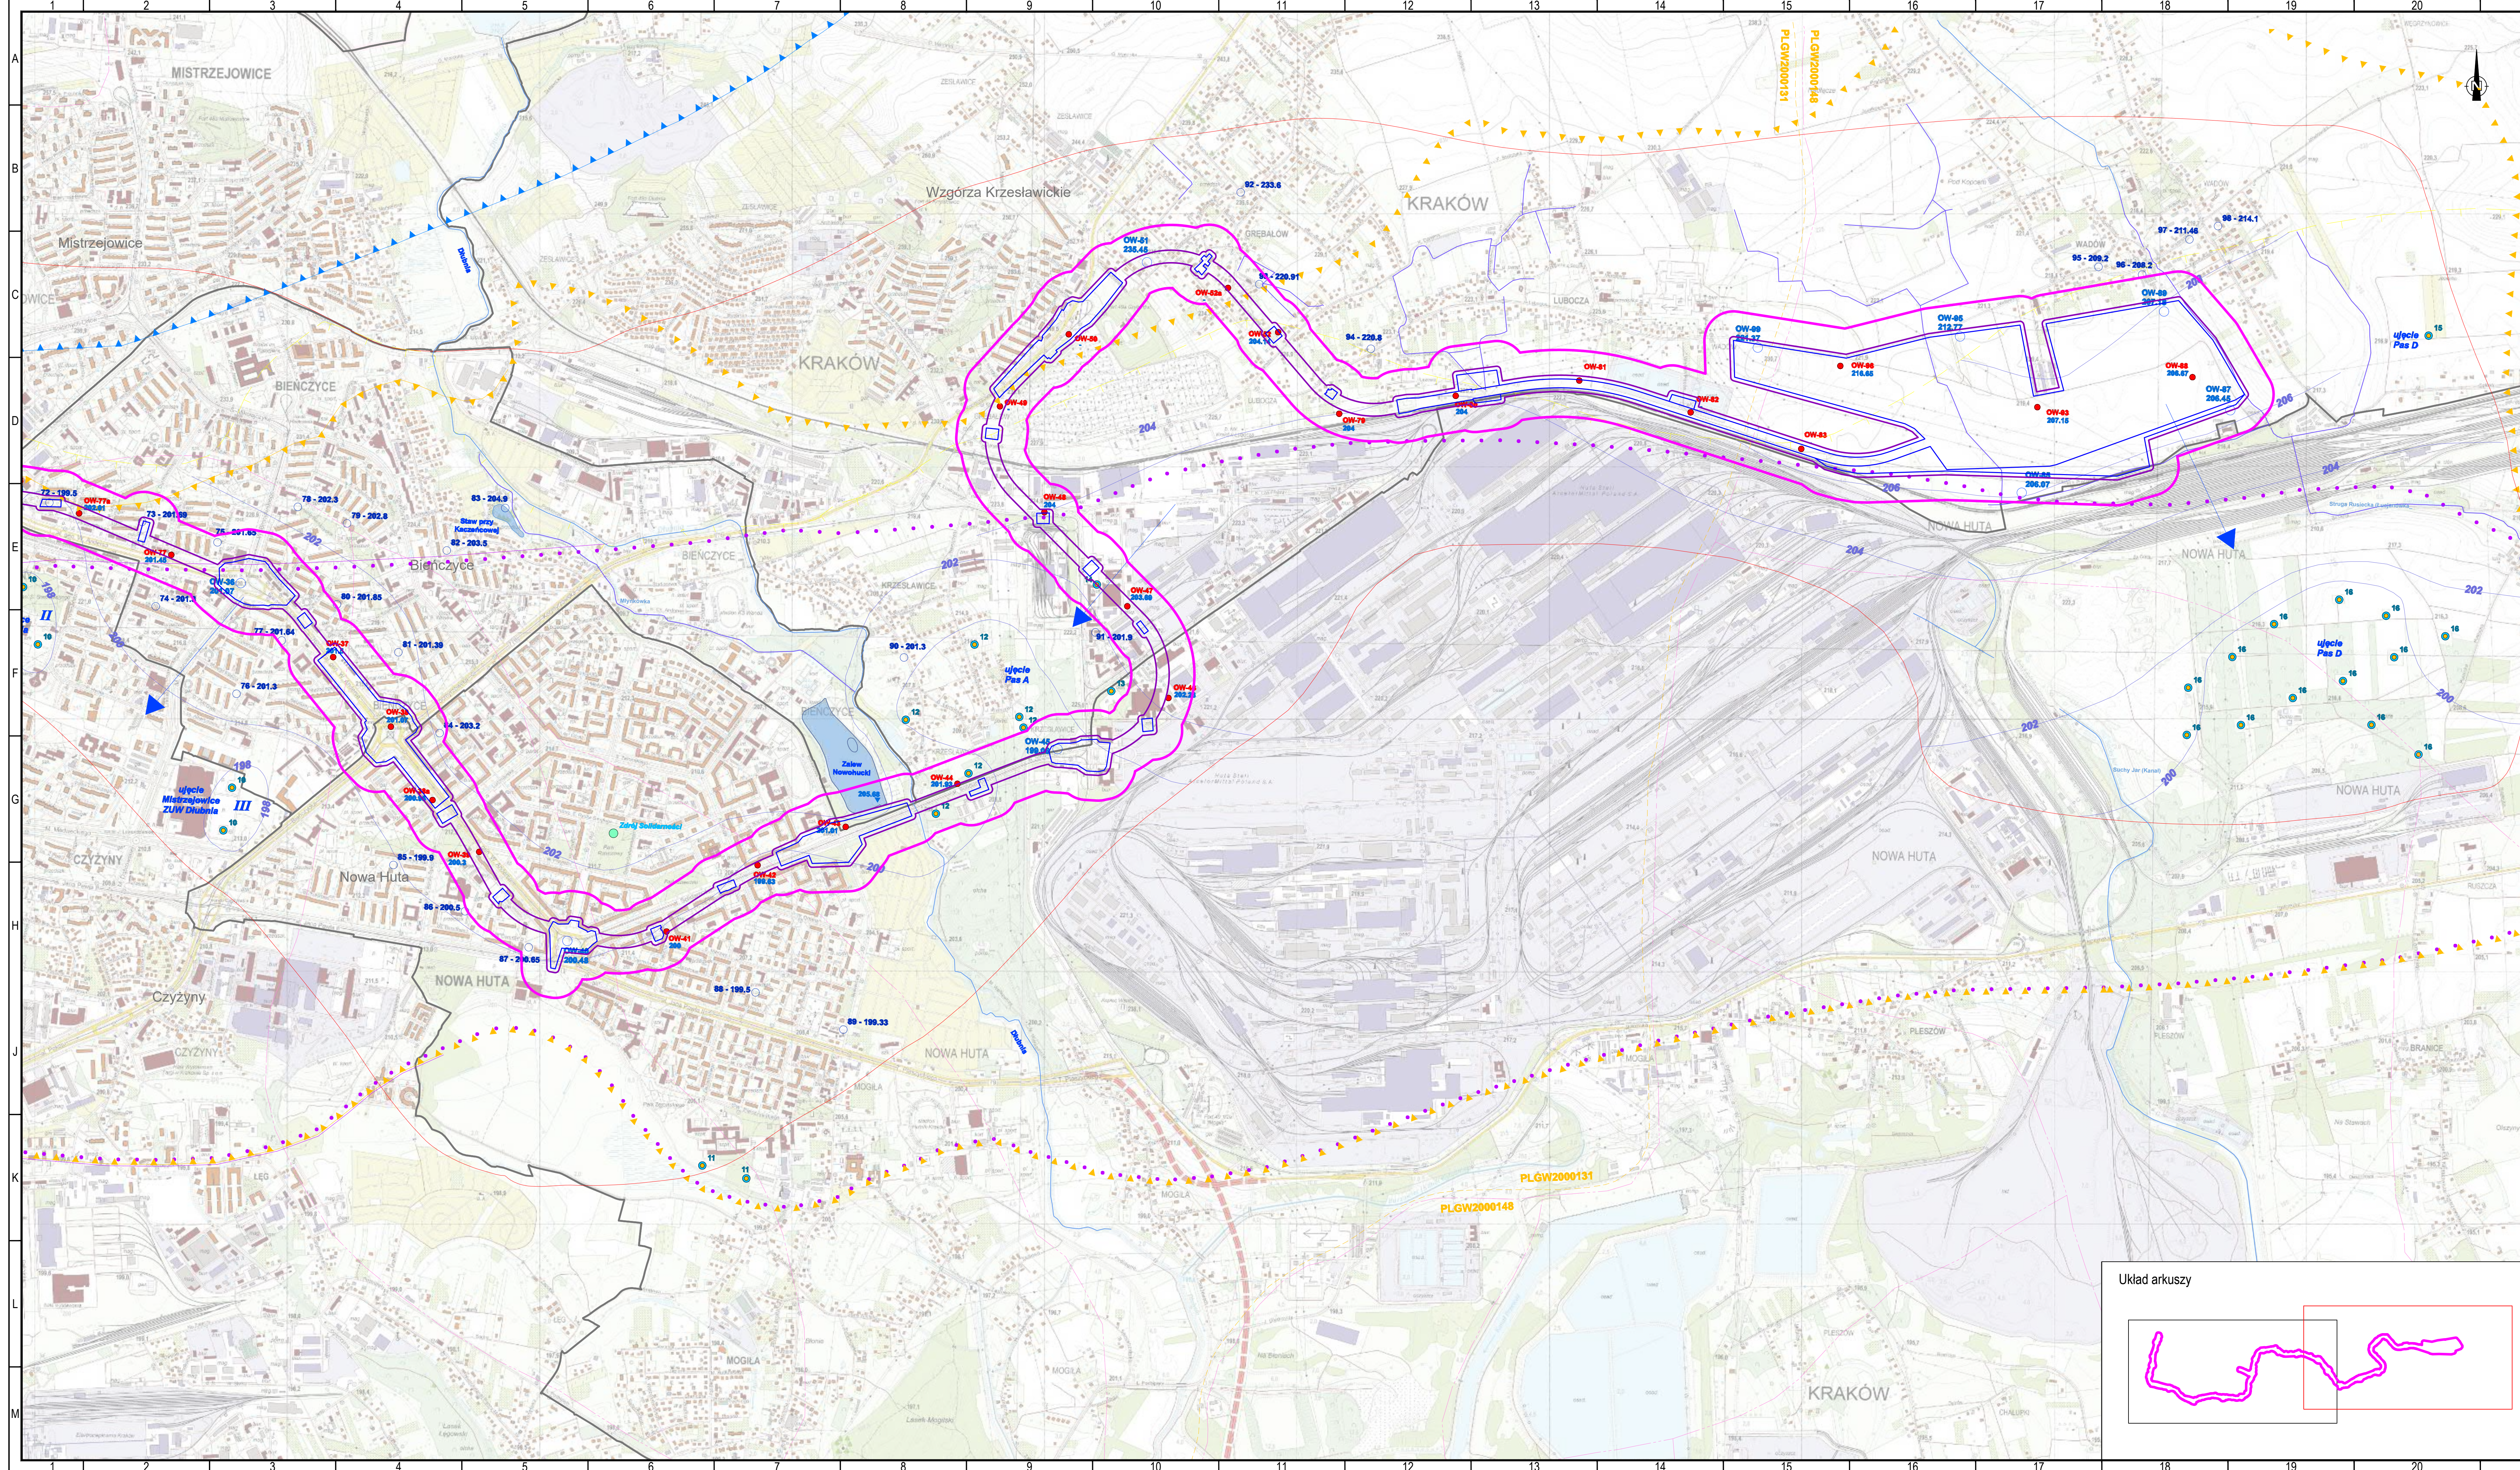

Legenda

- granicz dokumentowanego obszaru w ramach Studium Wykonalności
- PLGW2000131
- granicz i kody Jednostek Części Wód Podziemnych
- granicz GZWP nr 326 wg dokumentacji z 2008 r.
- granicz GZWP nr 450 wg dokumentacji z 2015 r.
- granicz hydrogeologicznej projektowanego obszaru ochronnego GZWP nr 450
- Punkty rozpoznania hydrogeologicznego**
- Obiekty hydrogeologiczne**
 - Ujęcia wody mającej pozwolenia wodno-prawne
 - Ujęcia wody (w tym wieloletni)
 - Bariera ochronna m. Krakowa
 - czymś studnie barierowe odwadniające, nr wiatry barier (stan na 2018),
 - studnie S234 i S24 nie przewidziane do eksploatacji na lata 2020 - 2036
 - otwory przewidziane do obserwacji stanu wód podziemnych,
 - dotychczas mierzone, nr wg obowiązującego pozwolenia wodnoprawnego
 - proponowane, nr wiatry lub wg CBDH
 - Odwodnienie Ronda Mogińskiego
 - czymś studnie odwadniające Rondo Mogińskiego, nr wiatry
 - otwory obserwacyjne dla Ronda Mogińskiego, nr wiatry
 - Inne obiekty
 - źródła krakowskie, nazwa własna lub nr wg CBDH
- Hydrodynamika**
 - hydrozłupiny czwartorzędowego poziomu wodonośnego (stan na 10.2019) [m.n.p.m.]
 - prognostyczny zasięg oddziaływania odwodnienia Ronda Mogińskiego
 - prognostyczny zasięg oddziaływania barier
- główne kierunki przepływu wód podziemnych**
- Wody powierzchniowe**
 - granicz działu drugiego rzędu (sieci hydrograficznej)
 - cieki w korytach naturalnych - odcinkami wyprostowane, sztuczne rowy ziemne
 - cieki w korytach zabudowanych - płyty betonowe pełne i ażurowe
 - cieki - odcinki zanurzone
 - zbiorniki wód powierzchniowych
 - Inne oznaczenia
 - zasięg występowania utworów czwartorzędowych
 - obszary występowania w podłożu skał węglanowych bezpośrednio pod czwartorzędem
 - jura
 - kreda

- Przewidywany teren, na którym będzie realizowane przedsięwzięcie
- Przewidywany teren, na którym będzie oddziaływać przedsięwzięcie - obszar znajdujący się w odległości 100m od granic terenu, na którym przewidywane jest realizację przedsięwzięcia.
- Wstępnie przewidywany teren placu budowy

Dopuszczalny zakres i sposób korzystania z projektu określa umowa z dnia 10 września 2018 r. na opracowanie „Studium wykonalności budowy szybkiego, bezkolizyjnego transportu szynowego w Krakowie” (Nr WII/2855/GK/2018), zawarta pomiędzy ILF Consulting Engineers Polska Sp. z o.o. a Gminą Miejską Kraków

DOKUMENTY ZWIĄZANE				
E	02.2021	Wydanie do zatwierdzenia	K. Kąkolak	M. Tymniska
D	12.2020	Wydanie do zatwierdzenia	K. Kąkolak	N. Boroń
C	12.2020	Wydanie do zatwierdzenia	K. Kąkolak	N. Boroń
B	08.2020	Wydanie do zatwierdzenia	K. Kąkolak	N. Boroń
REW.	DATA	OPIS REWIZJI	OPRACOWAŁ	SPRAWDZIŁ

UMOWA OPRACOWANIA ZADANIA W ZAKRESIE OPRACOWANIA STUDIUM WYKONALNOŚCI BUDOWY SZYBKIEGO, BEZKOLIZYJNEGO TRANSPORTU SZYNOWEGO W KRAKOWIE

PROJEKT
STUDIUM WYKONALNOŚCI BUDOWY SZYBKIEGO, BEZKOLIZYJNEGO TRANSPORTU SZYNOWEGO W KRAKOWIE

TYTUŁ
Zakres inwestycji oraz zakres oddziaływania inwestycji na JCWP i JCWPd - dla wariantu metro 6D

SKALA	NUMER RYSUNKU	REWIZJA	AKURAZ
1:10000	Q010-ILF-M6D-000-GEN-DWG-5604	E	2/2

